



GEVELMATERIALEN  
 Parement : vormsteen rood-grijs genuanceerd  
 Dak : dakpan - type sneidek : zwart  
 Schrijnwerk : PVC lichtgrijs  
 Dorpels : blauwe hardsteen  
 Rw-geleider en goten : zink  
 Dakoversteken : ceder-planchetten

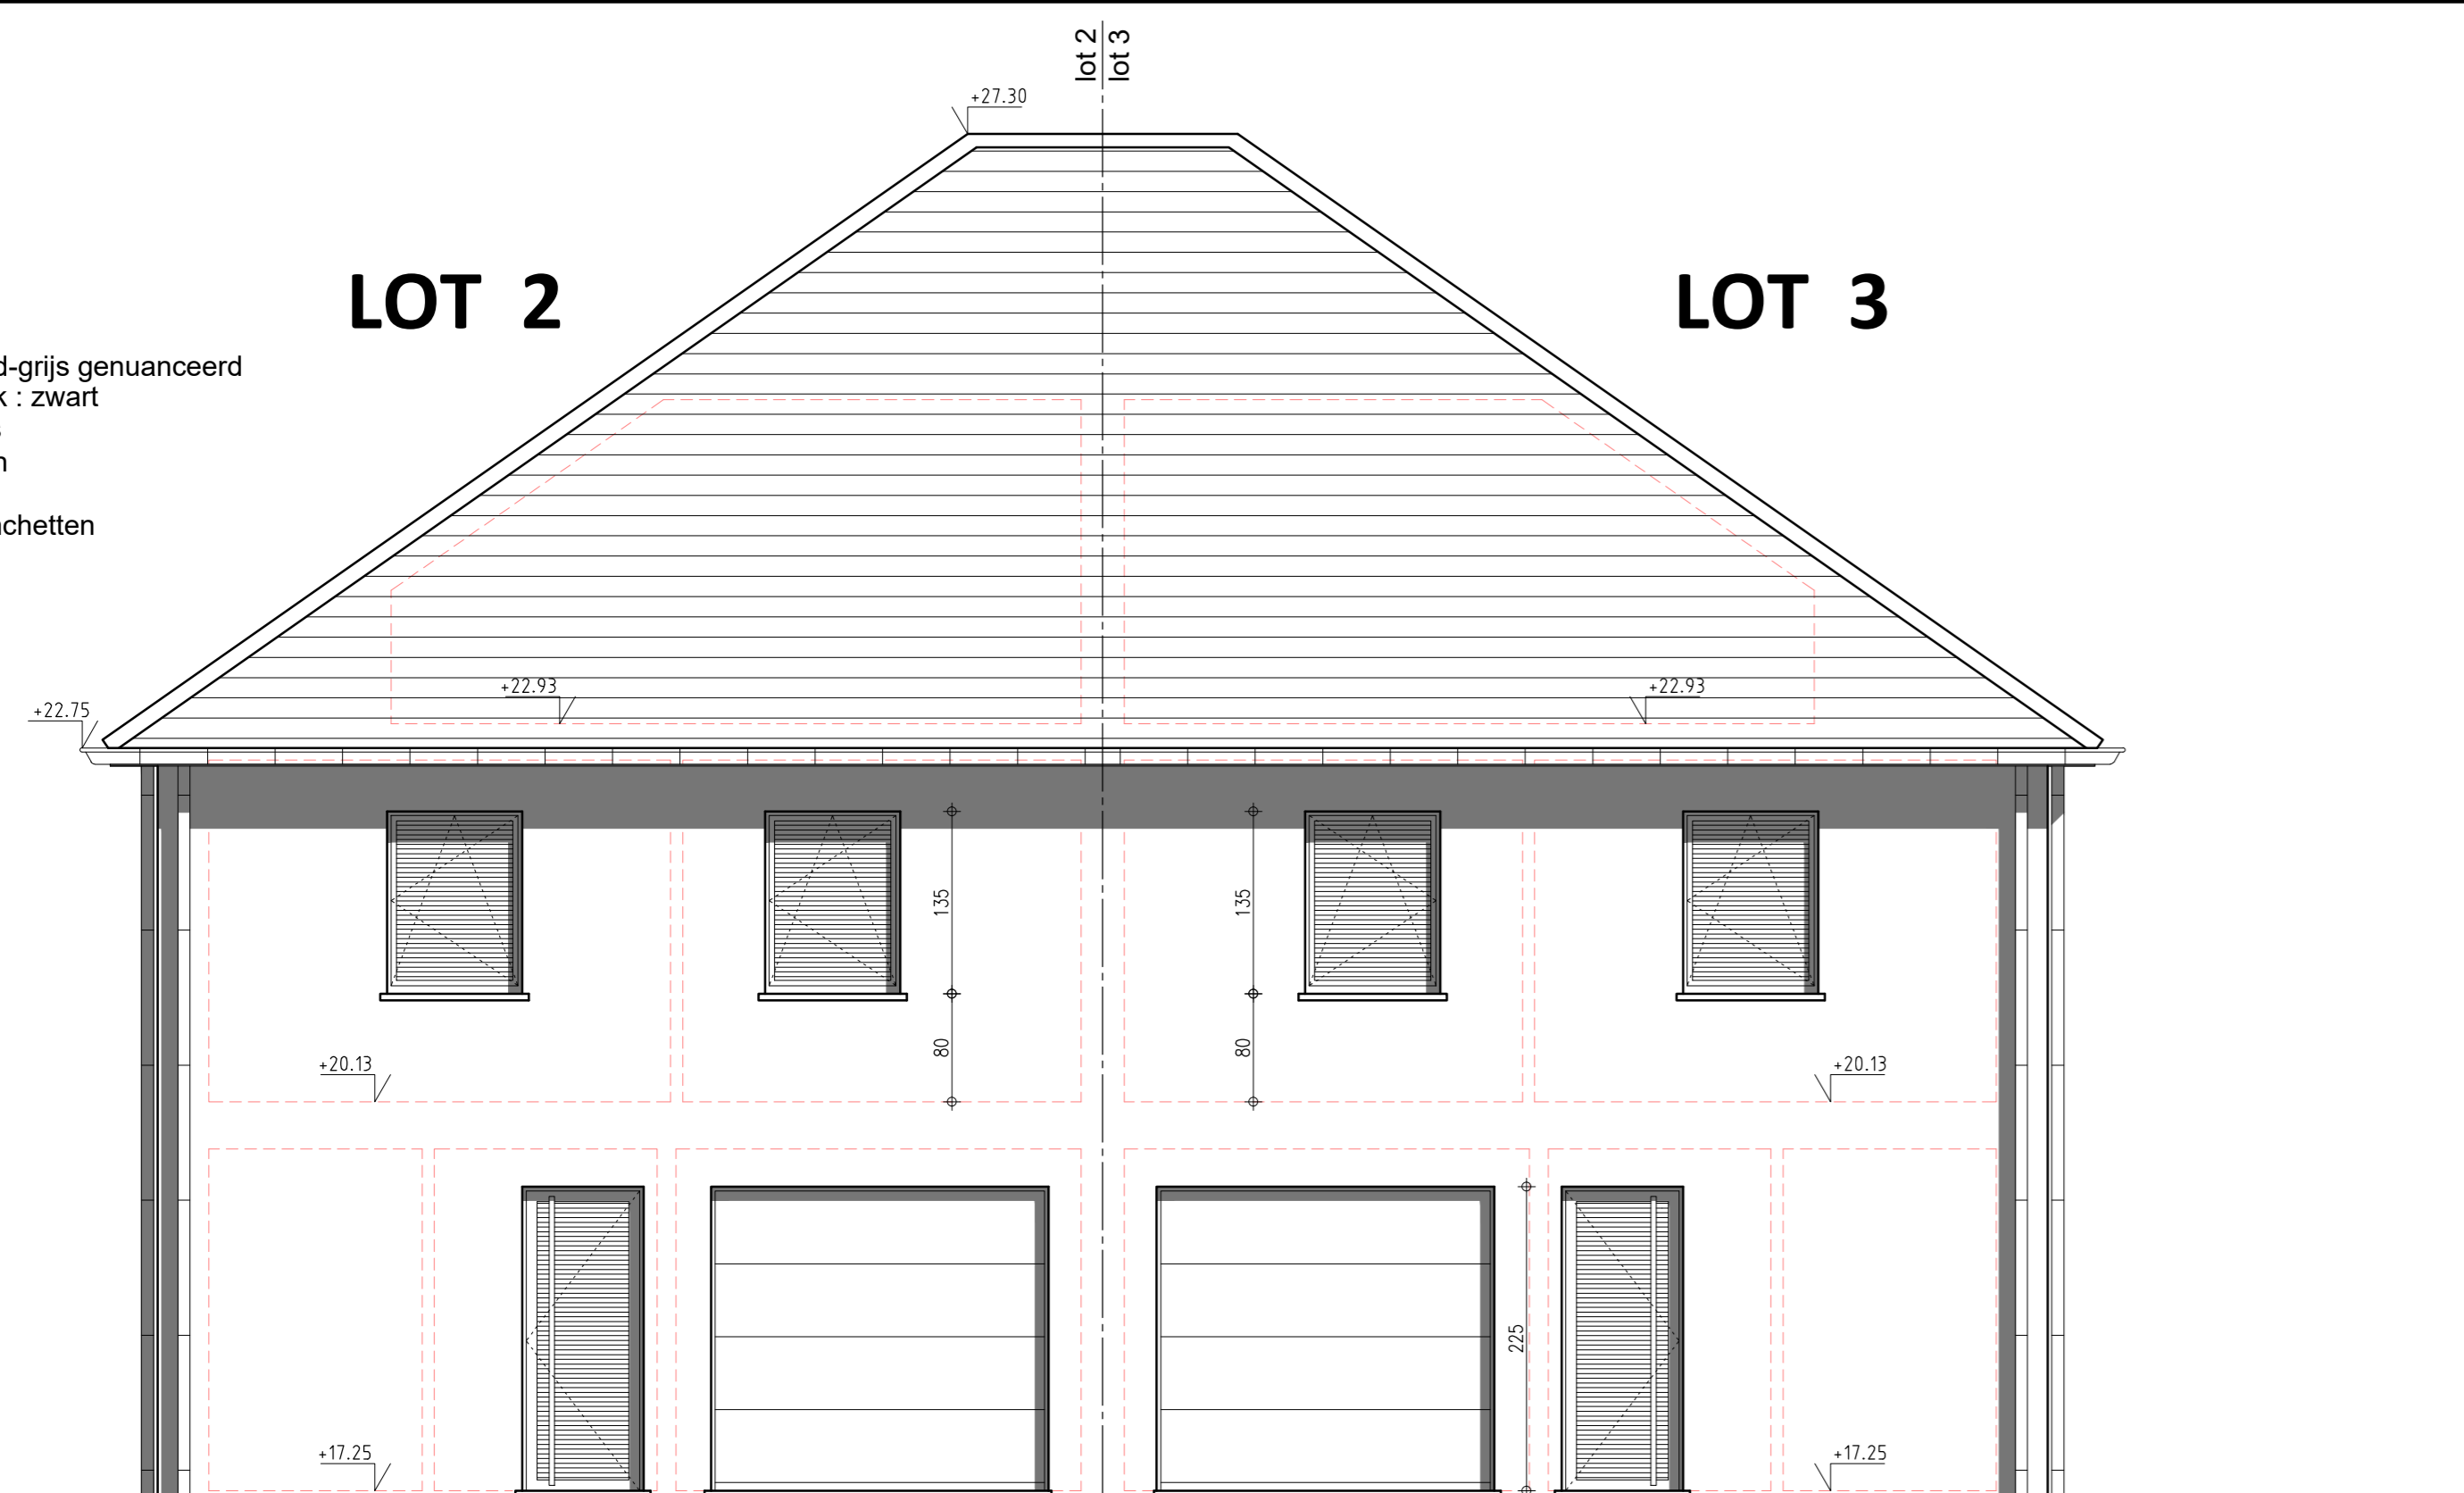


VOORGEVEL

GEVELMATERIALEN  
 Parement : vormsteen rood-grijs genuanceerd  
 Dak : dakpan - type sneidek : zwart  
 Schrijnwerk : PVC lichtgrijs  
 Dorpels : blauwe hardsteen  
 Rw-geleider en goten : zink  
 Dakoversteken : ceder-planchetten

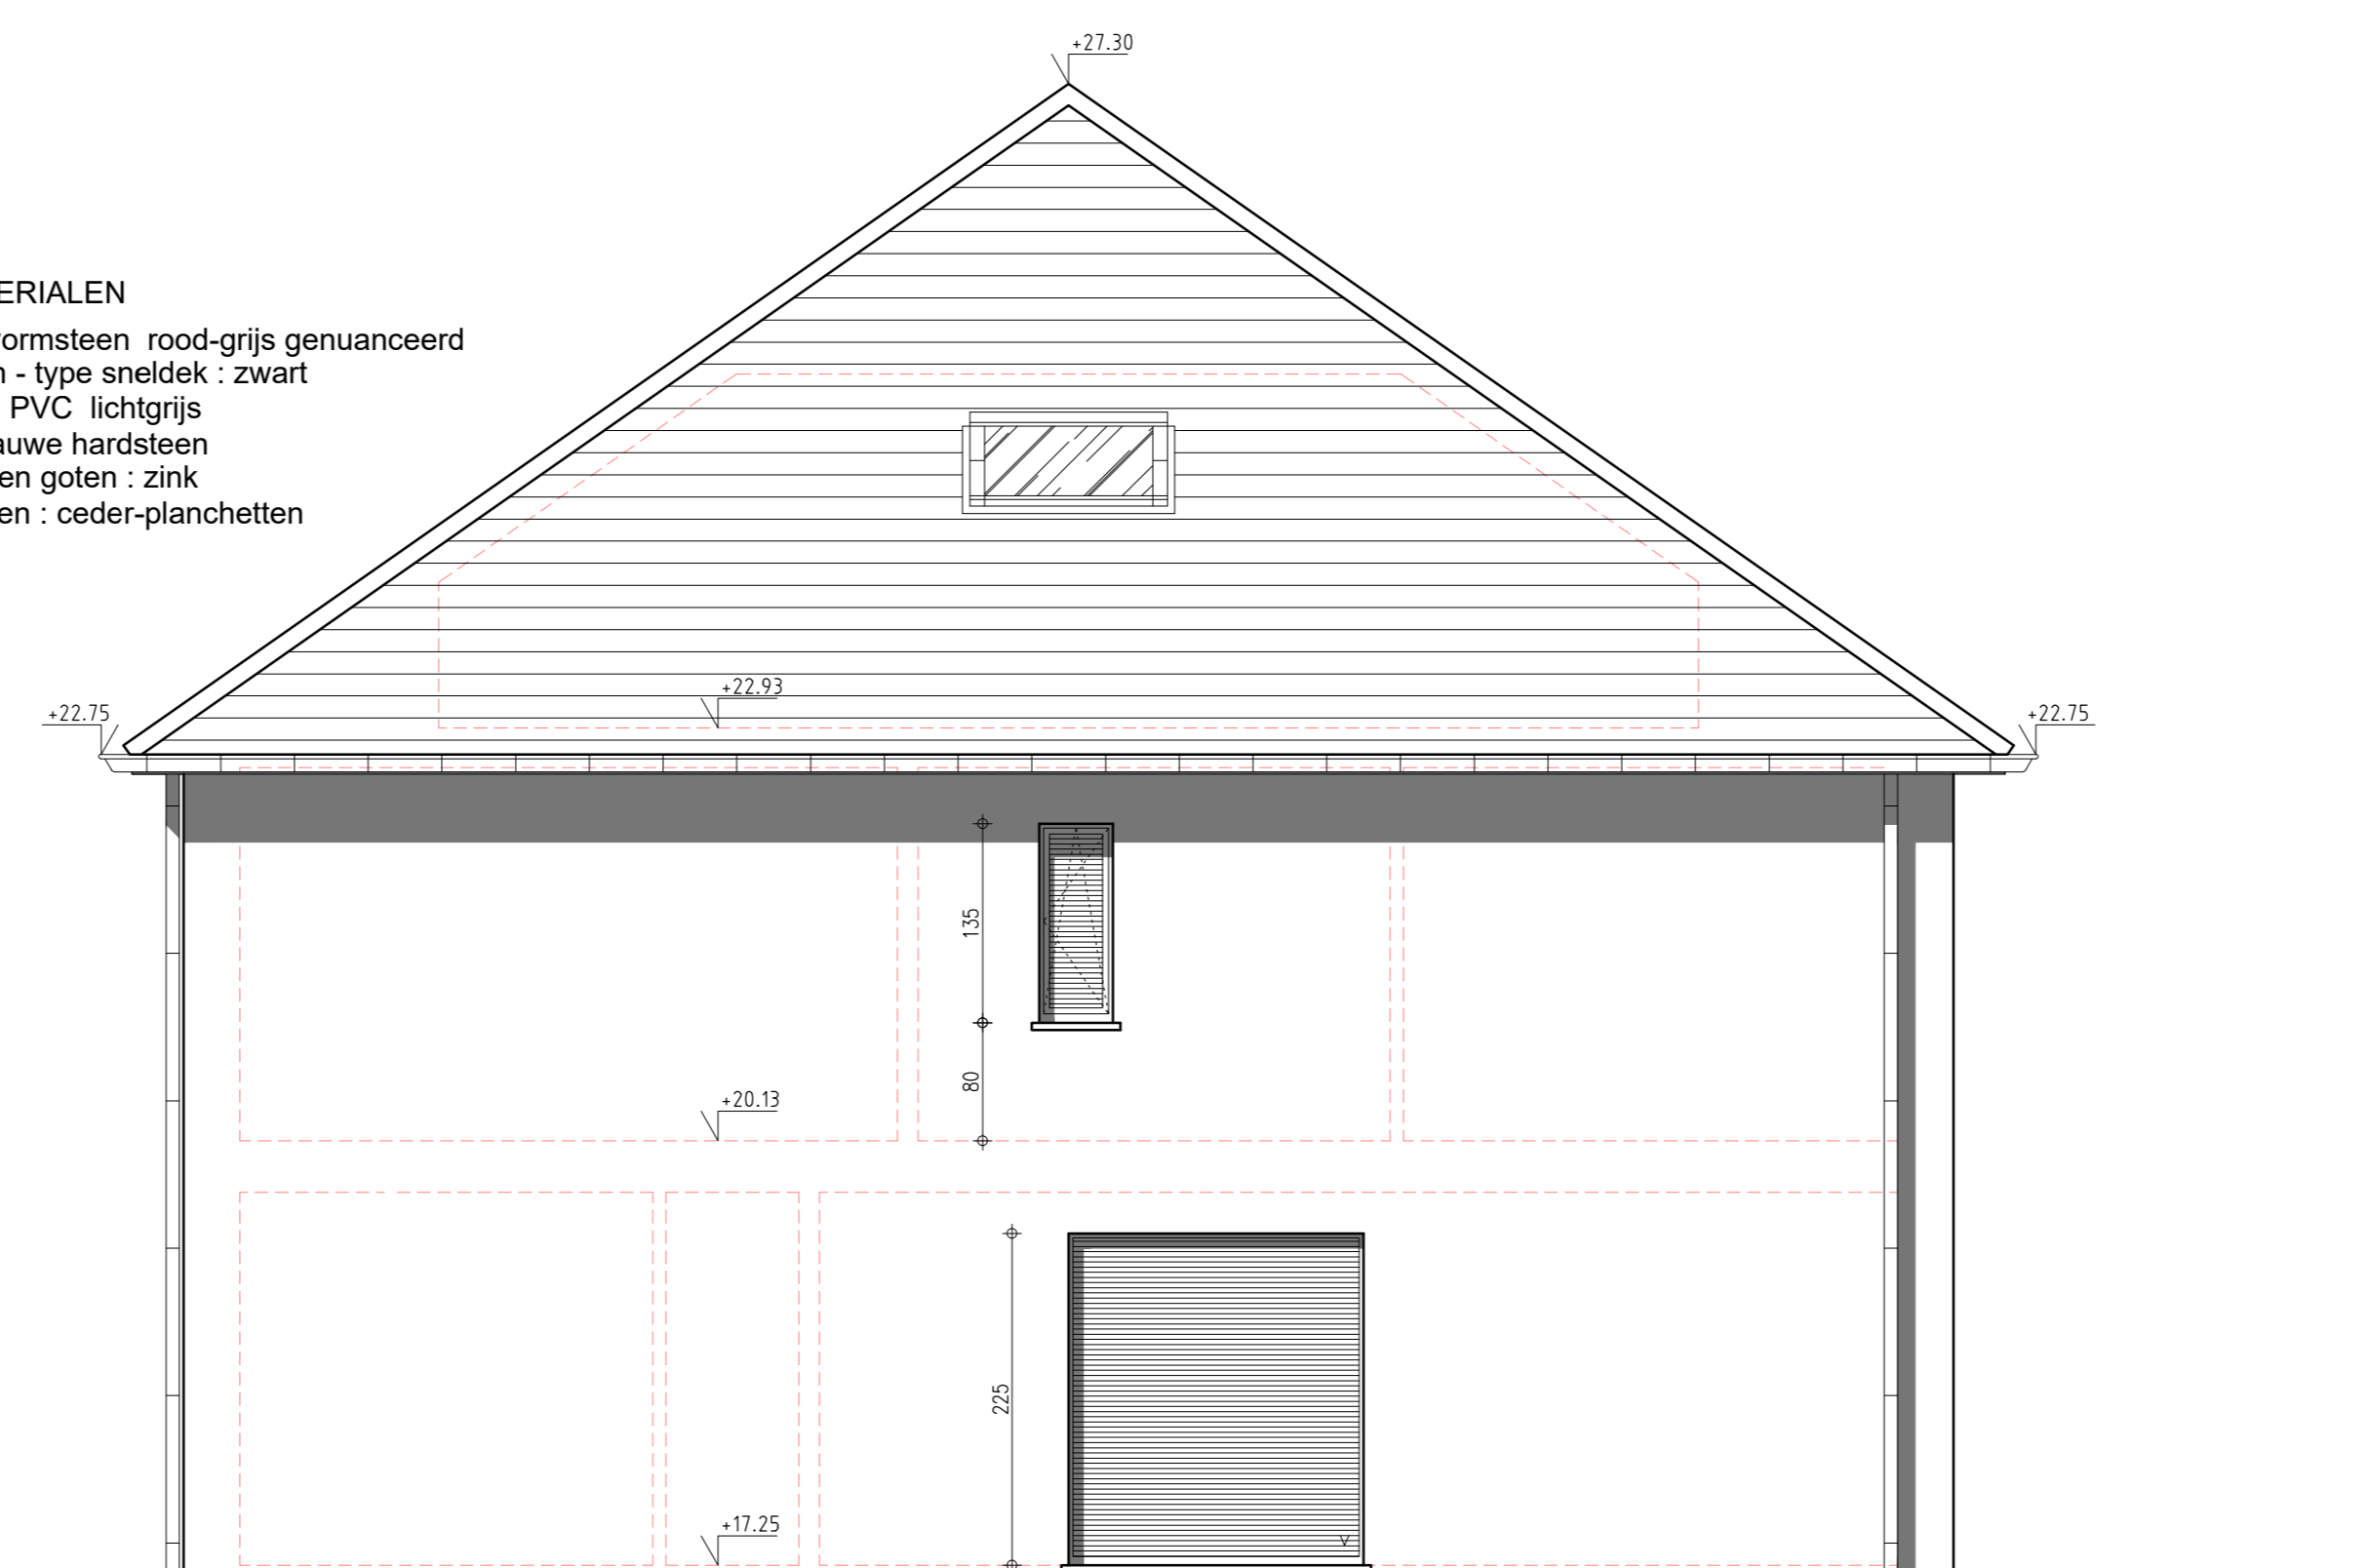


ZIJGEVEL lot 3

GEVELMATERIALEN  
 Parement : vormsteen rood-grijs genuanceerd  
 Dak : dakpan - type sneidek : zwart  
 Schrijnwerk : PVC lichtgrijs  
 Dorpels : blauwe hardsteen  
 Rw-geleider en goten : zink  
 Dakoversteken : ceder-planchetten

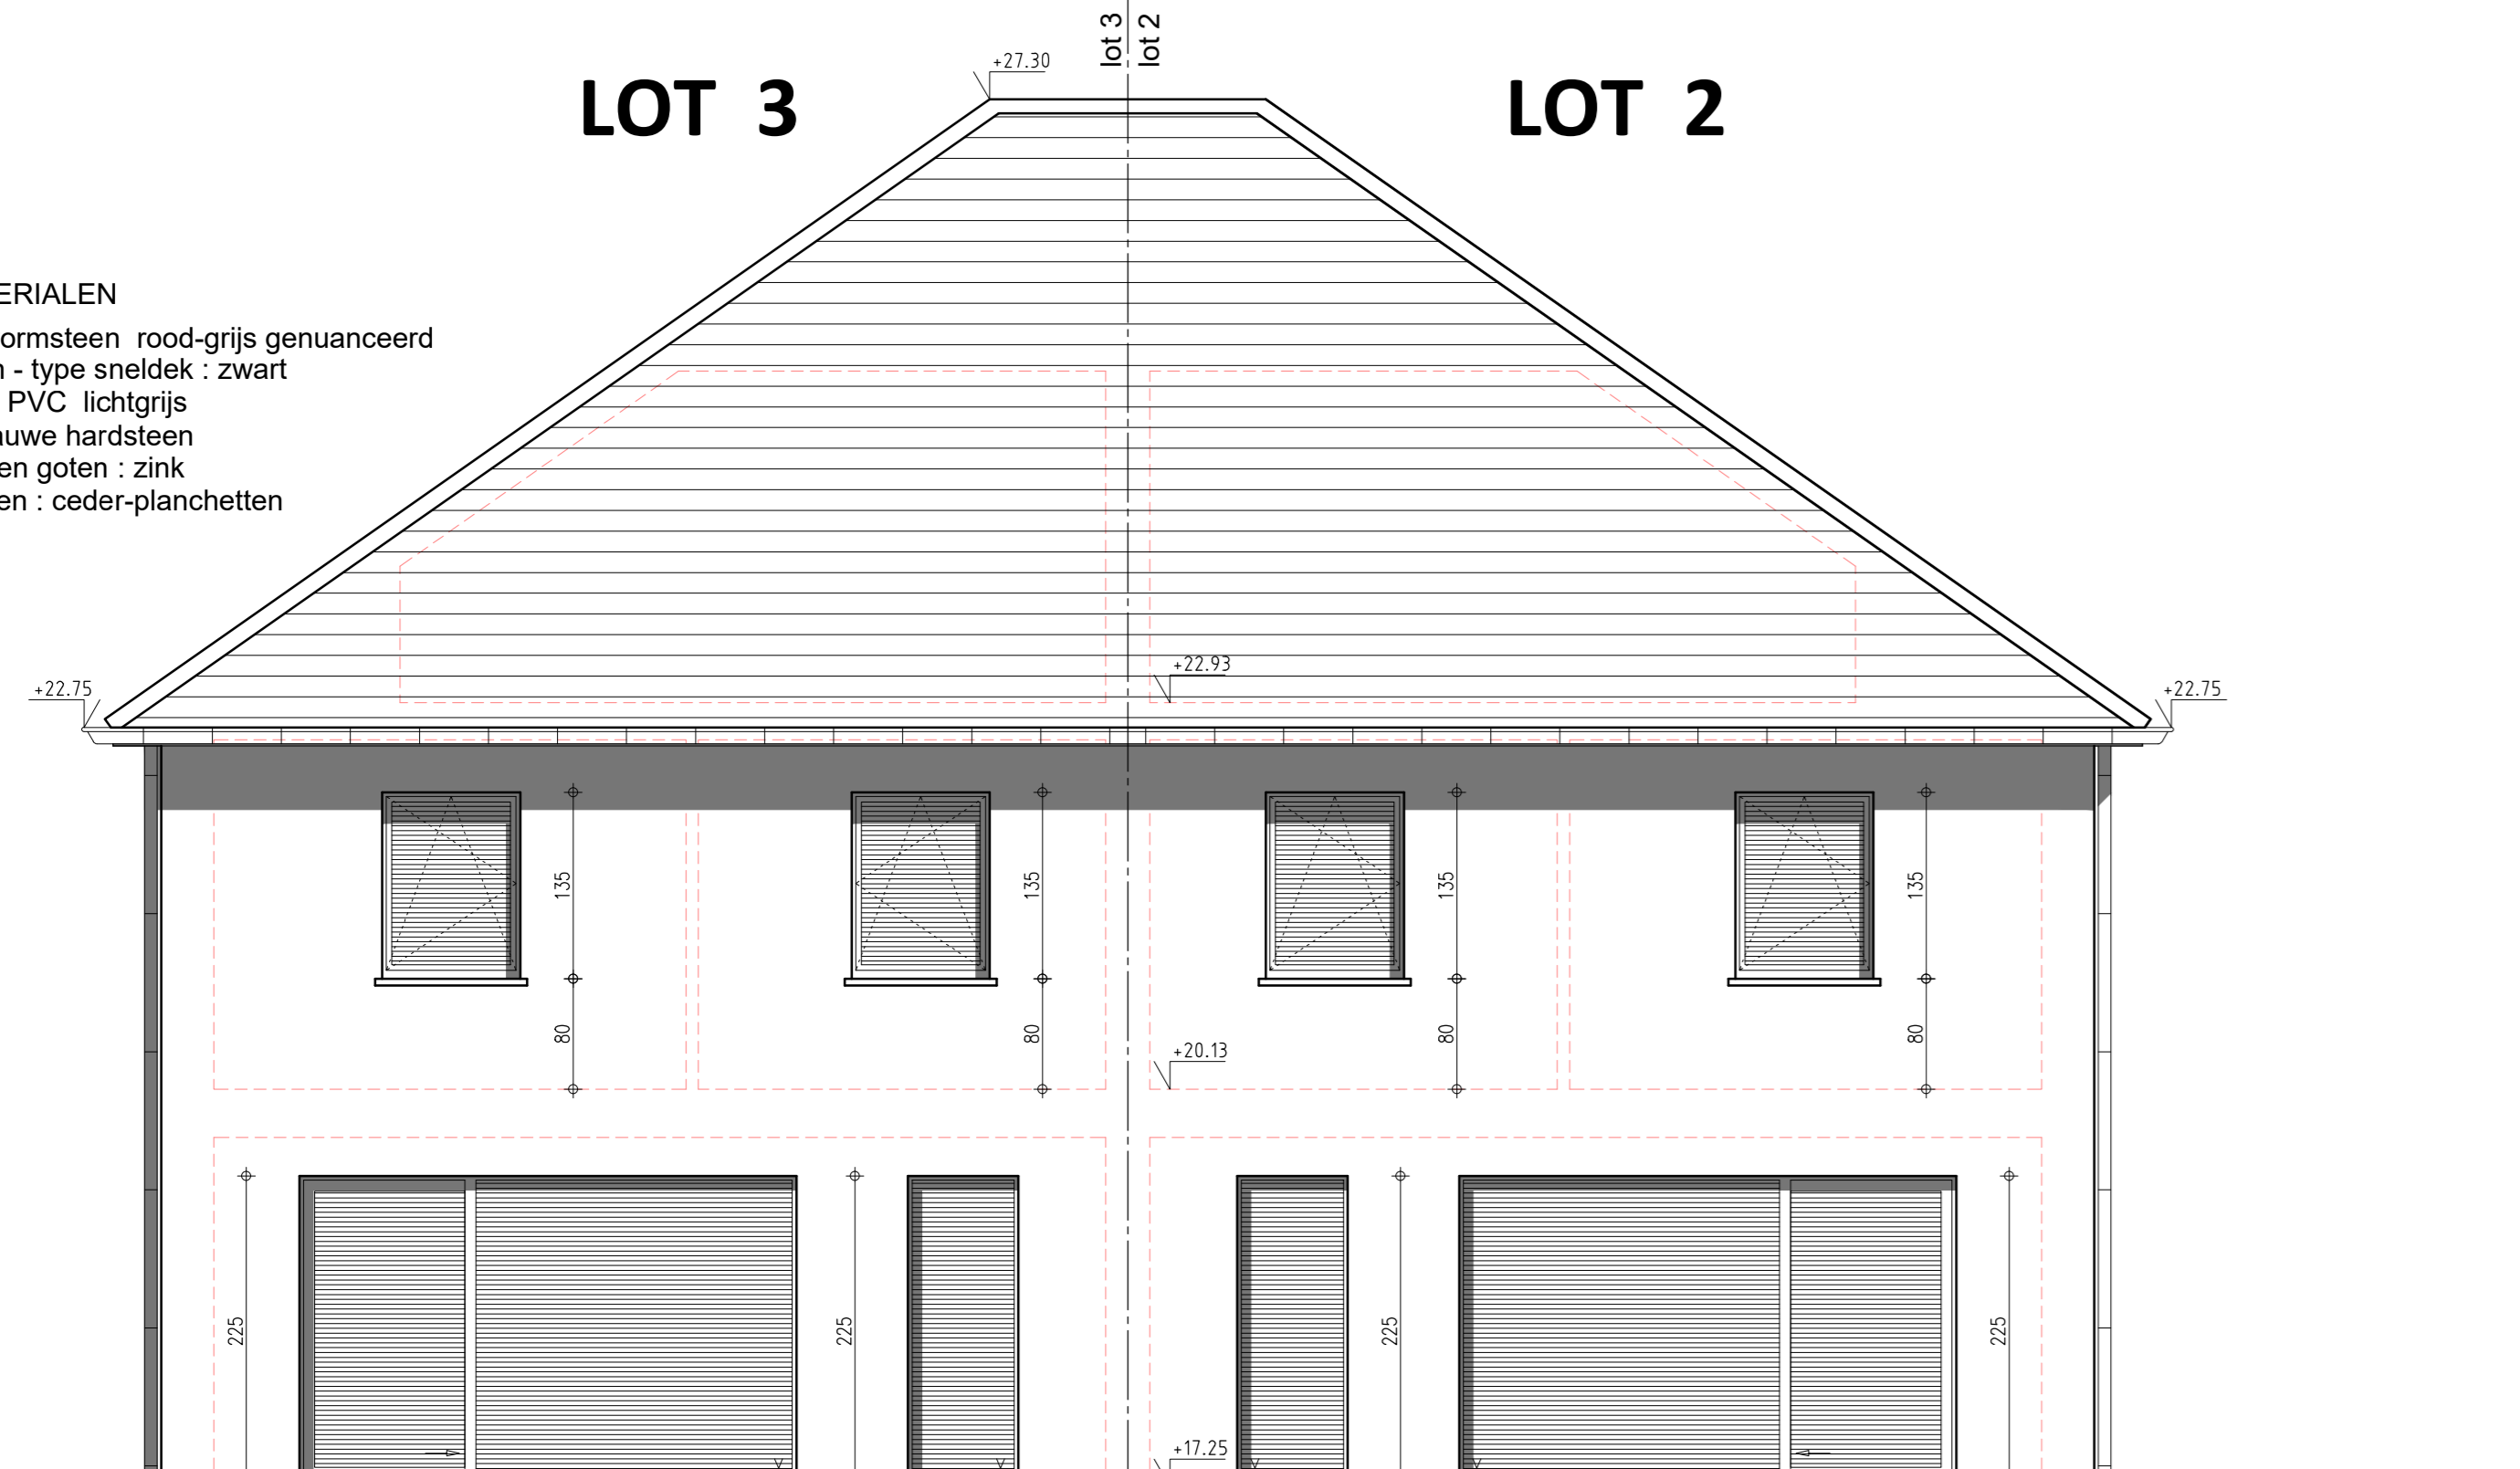

ACHTERGEVEL

GEVELMATERIALEN  
 Parement : vormsteen rood-grijs genuanceerd  
 Dak : dakpan - type sneidek : zwart  
 Schrijnwerk : PVC lichtgrijs  
 Dorpels : blauwe hardsteen  
 Rw-geleider en goten : zink  
 Dakoversteken : ceder-planchetten

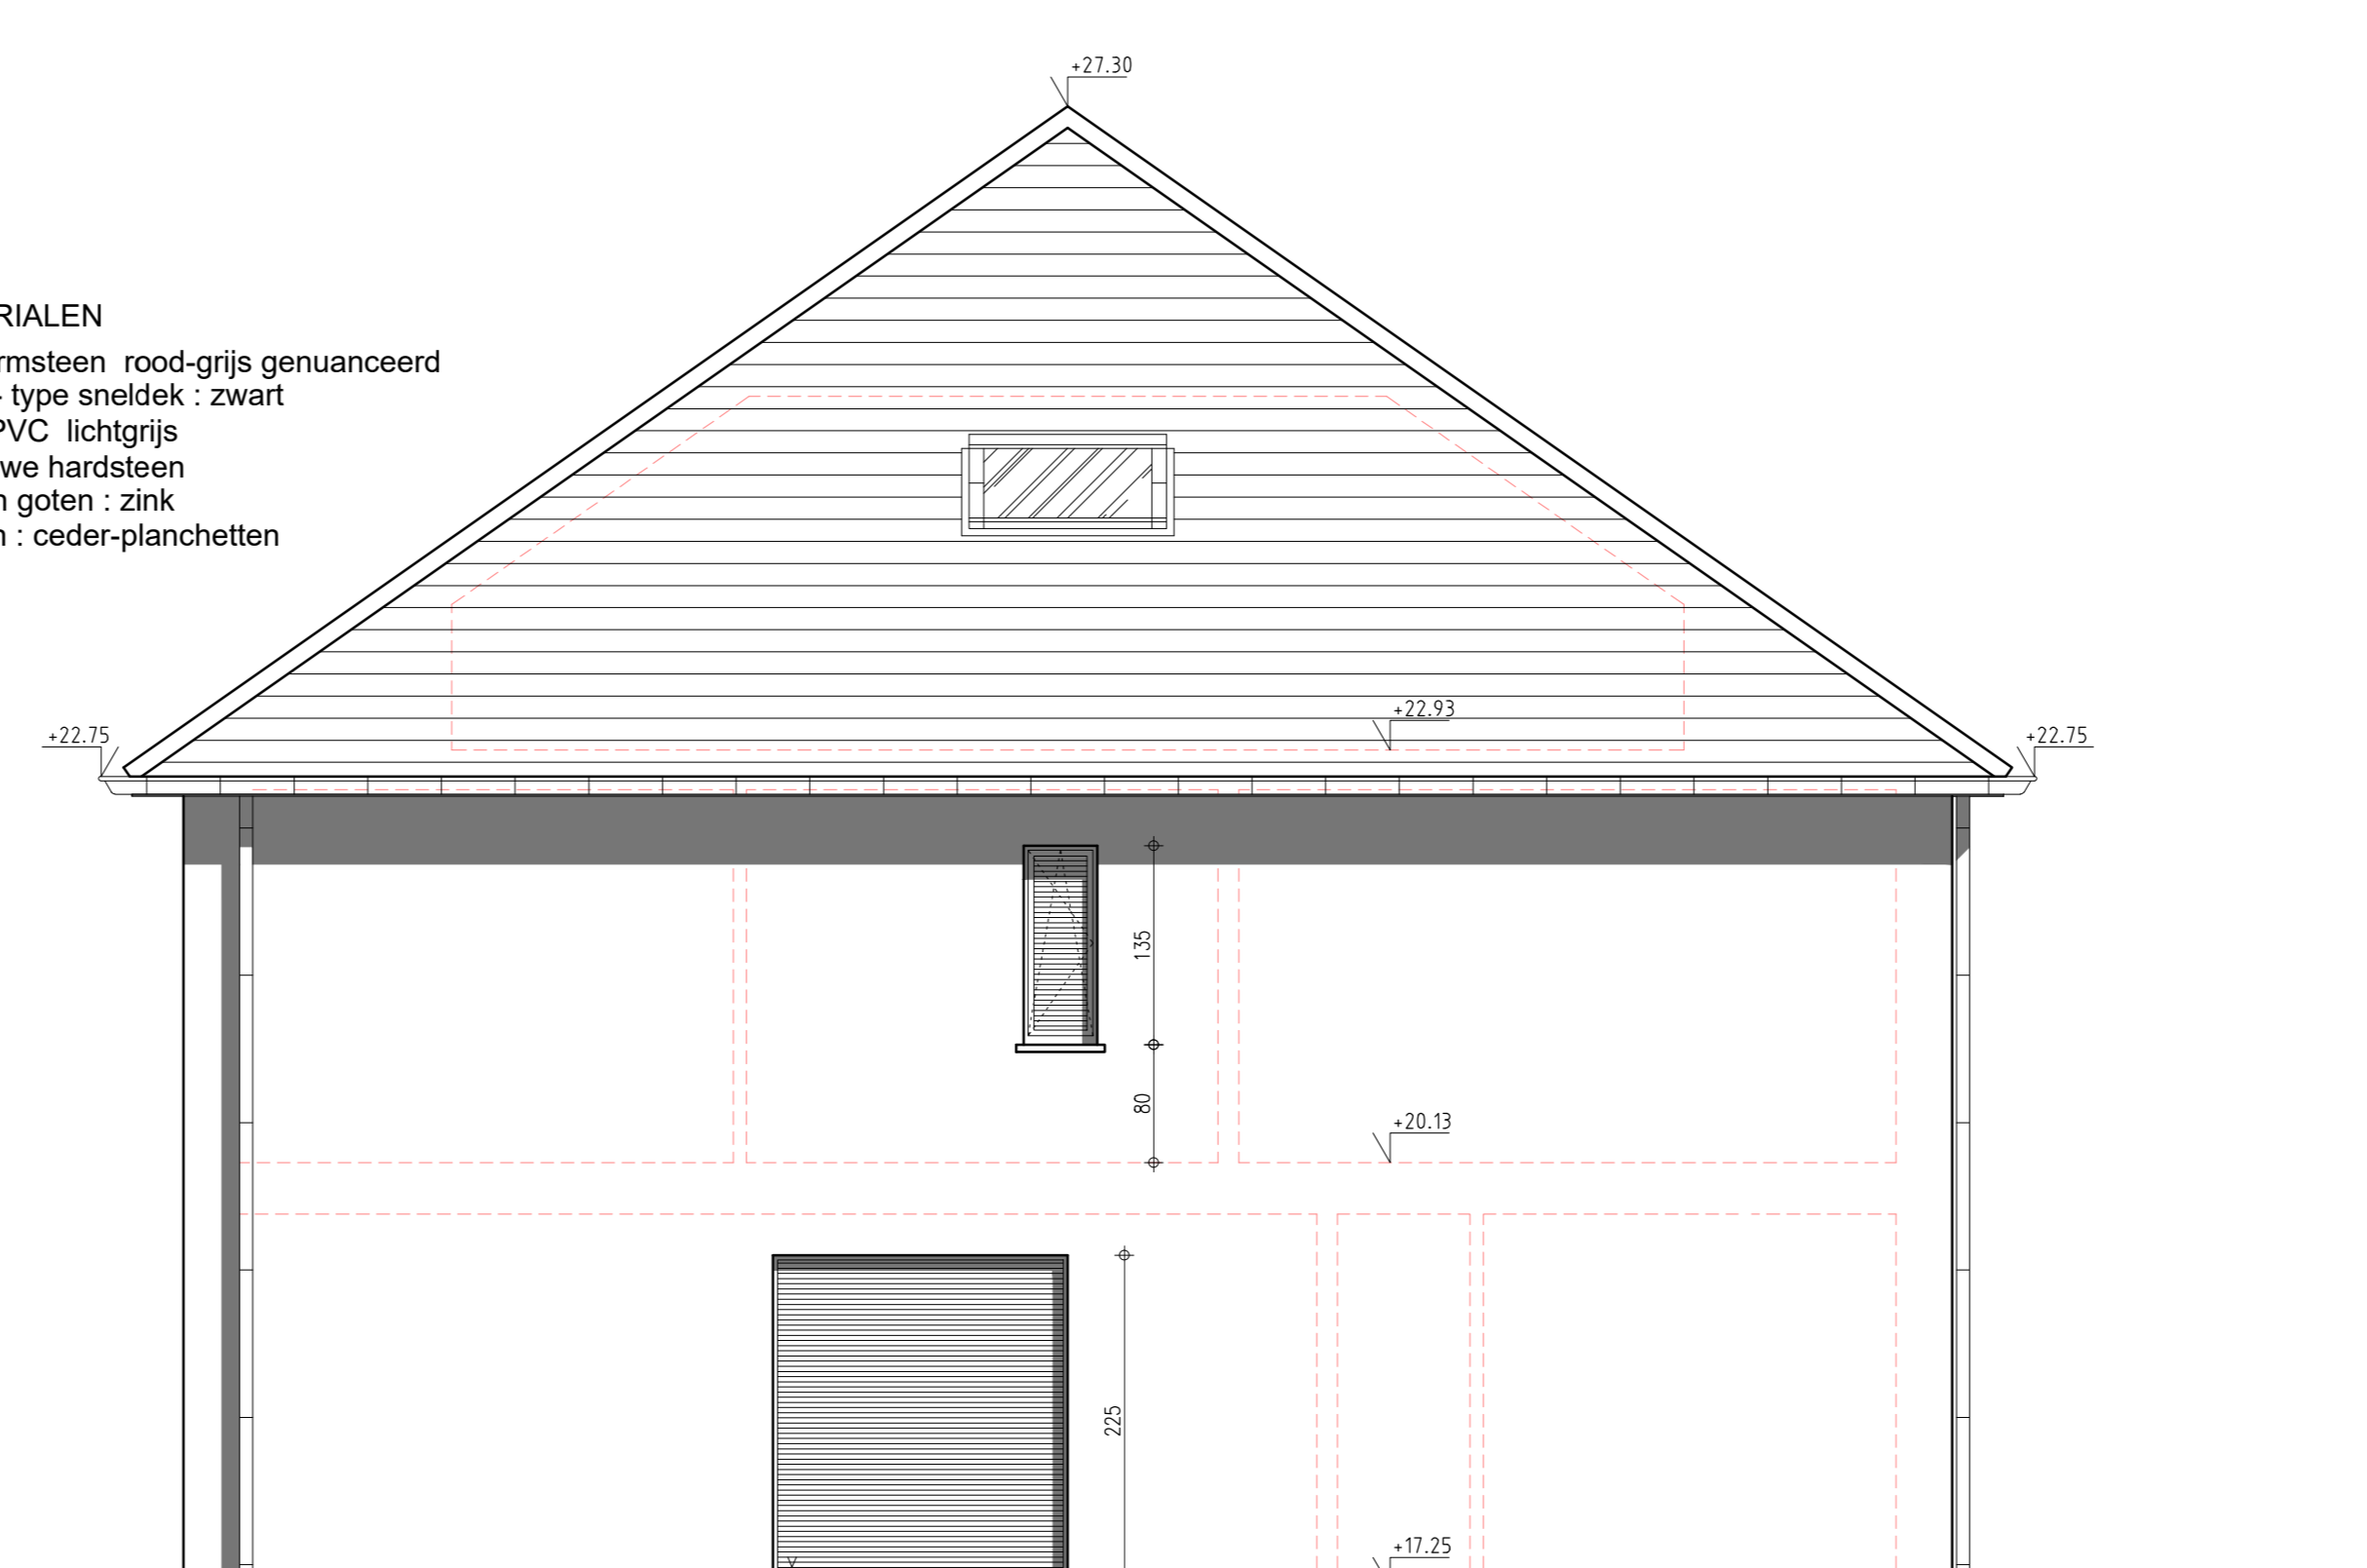


ZIJGEVEL lot 2


- legende
- DRAGEND METSELWERK OF SCHEIDINGSWANDEN
  - PAREMENT
  - GEWAPEND BETON
  - FUNDERINGSBETON
  - ISOLERENDE STEEN

riolering  
 min. dakhelling 2,5 cm  
 min. helling 1,5 cm / m  
 alle rioolbuizen ø110


GEVELMATERIALEN  
 Parement : vormsteen rood-grijs genuanceerd  
 Dak : dakpan - type sneidek : zwart  
 Schrijnwerk : PVC lichtgrijs  
 Dorpels : blauwe hardsteen  
 Rw-geleider en goten : zink  
 Dakoversteken : ceder-planchetten  
 Gevelbekleding : Thermo-wood

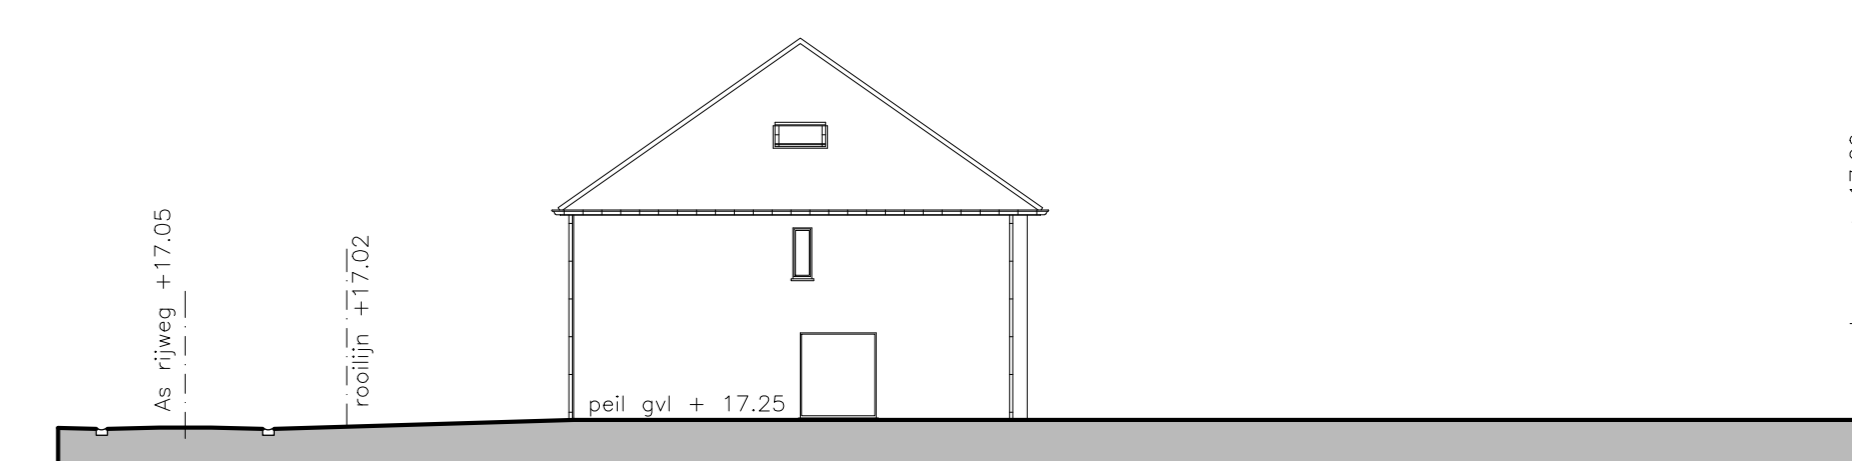

TERREINPROFIEL X-X 1/200

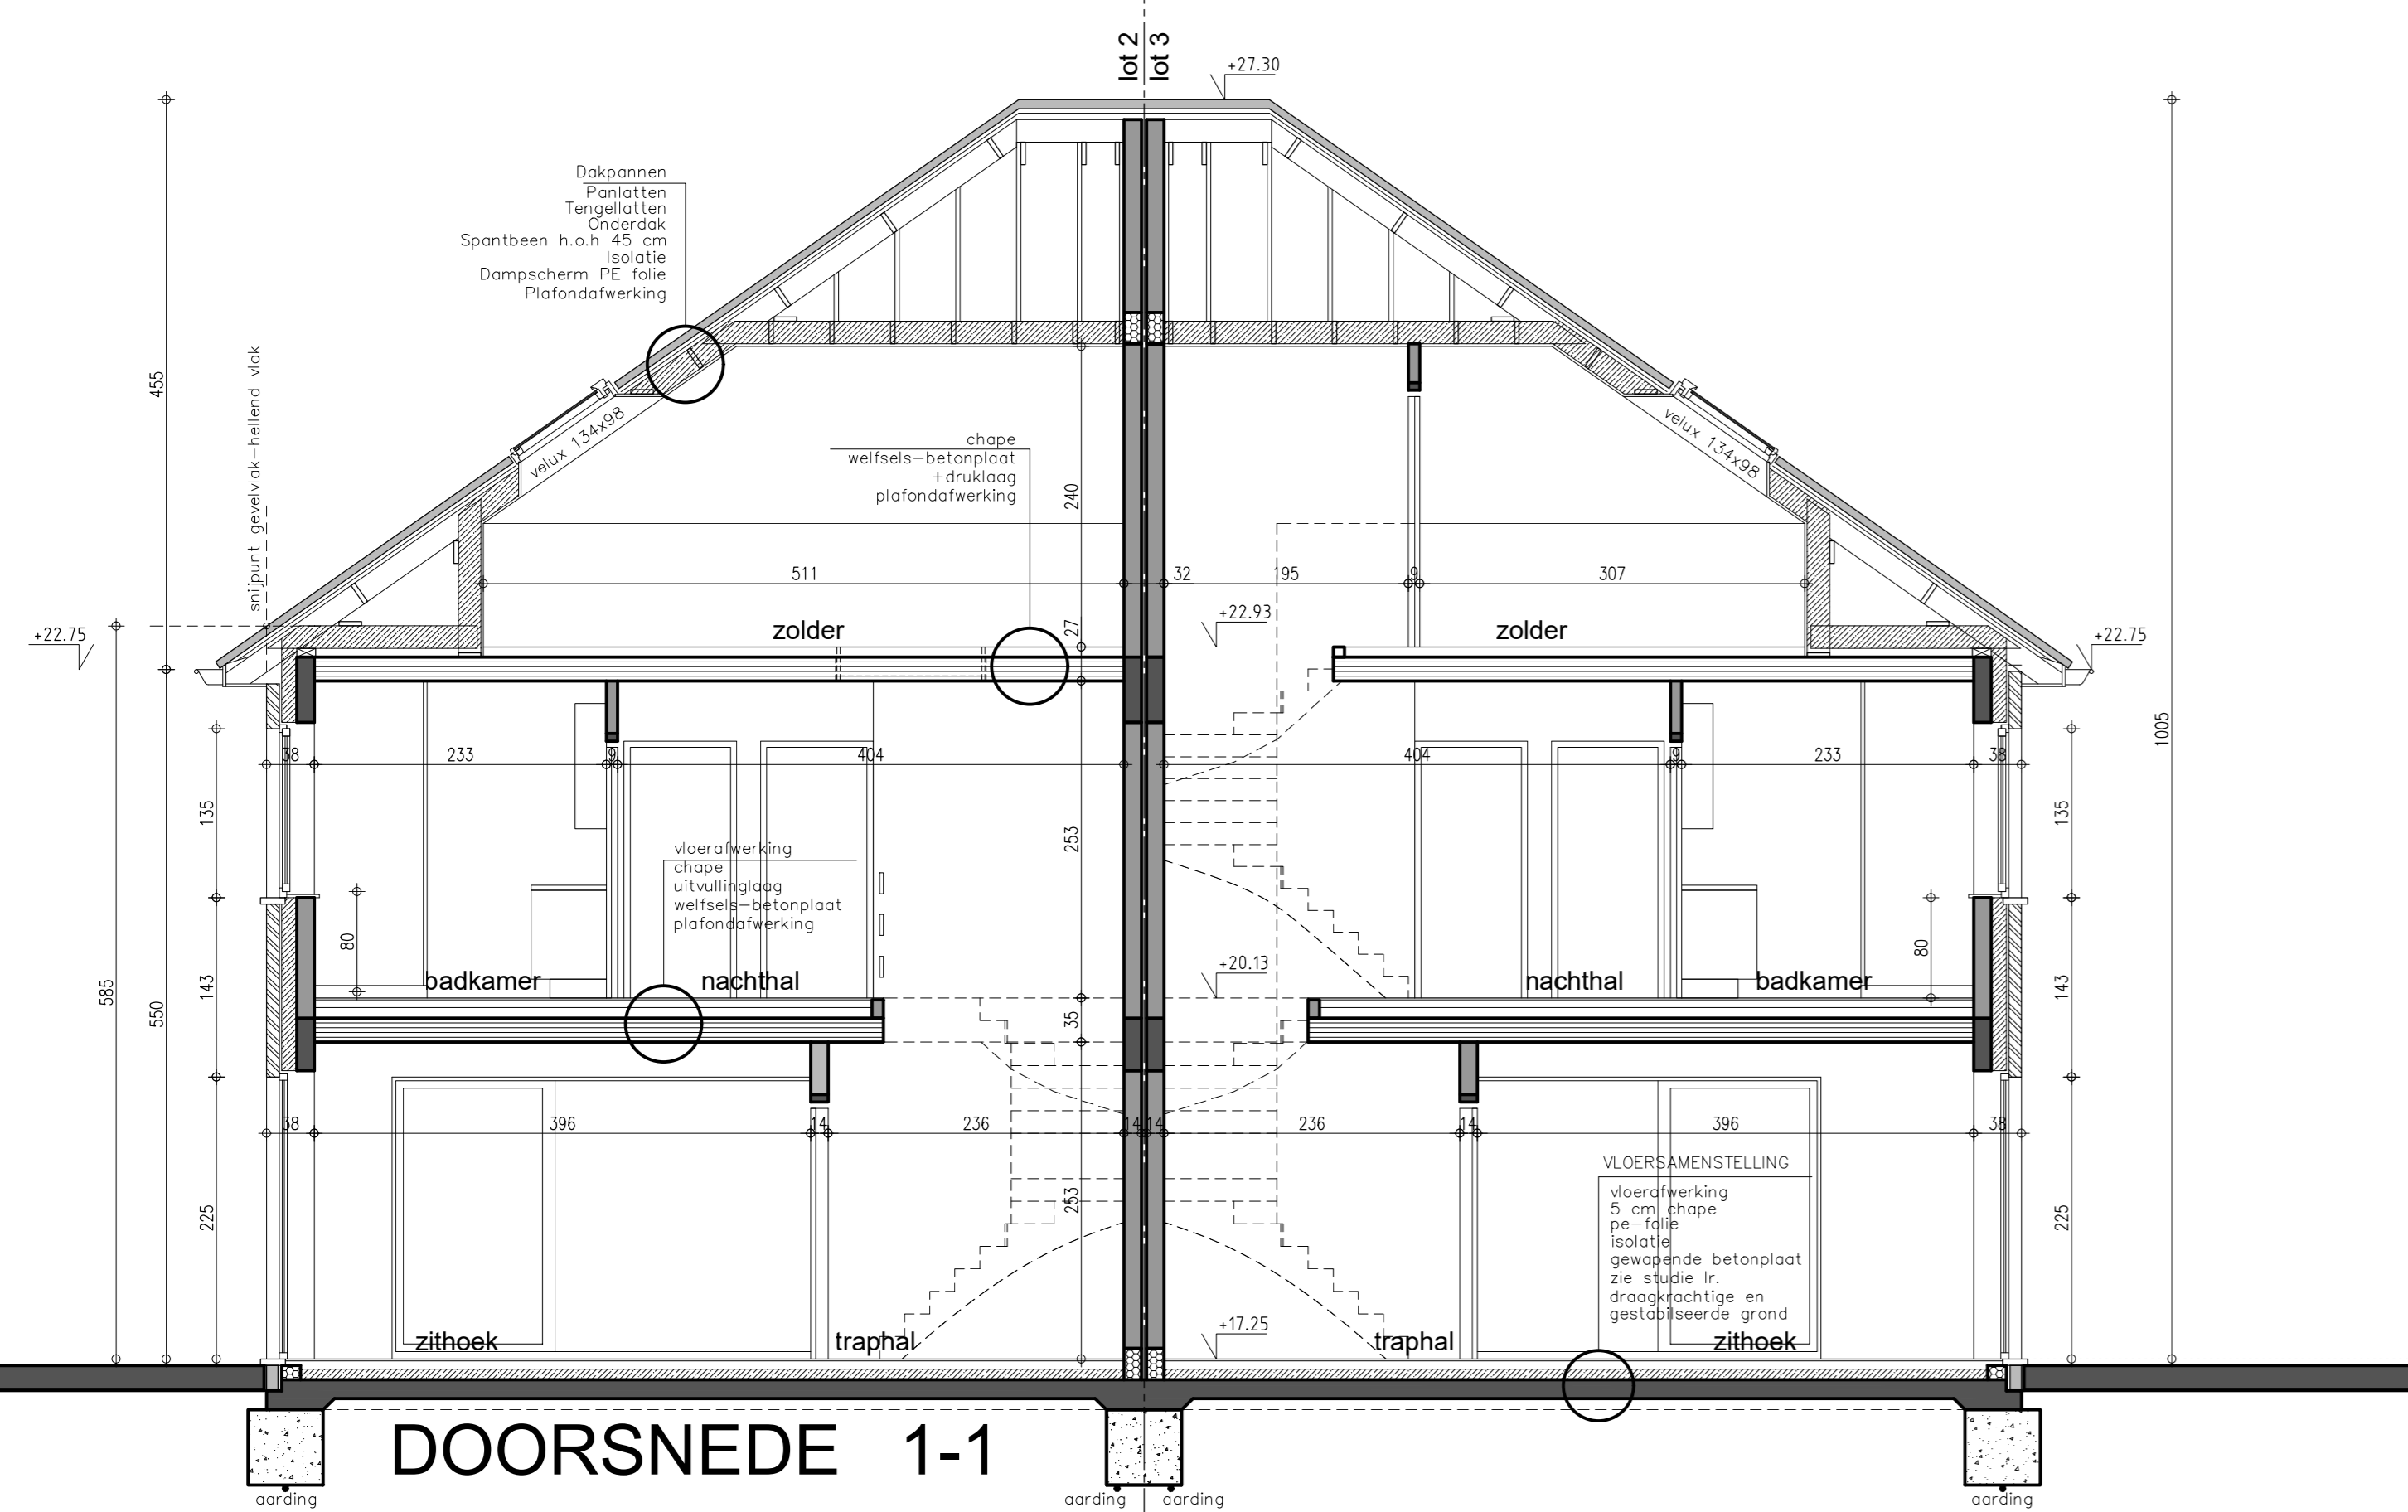

DOORSNEDE 1-1

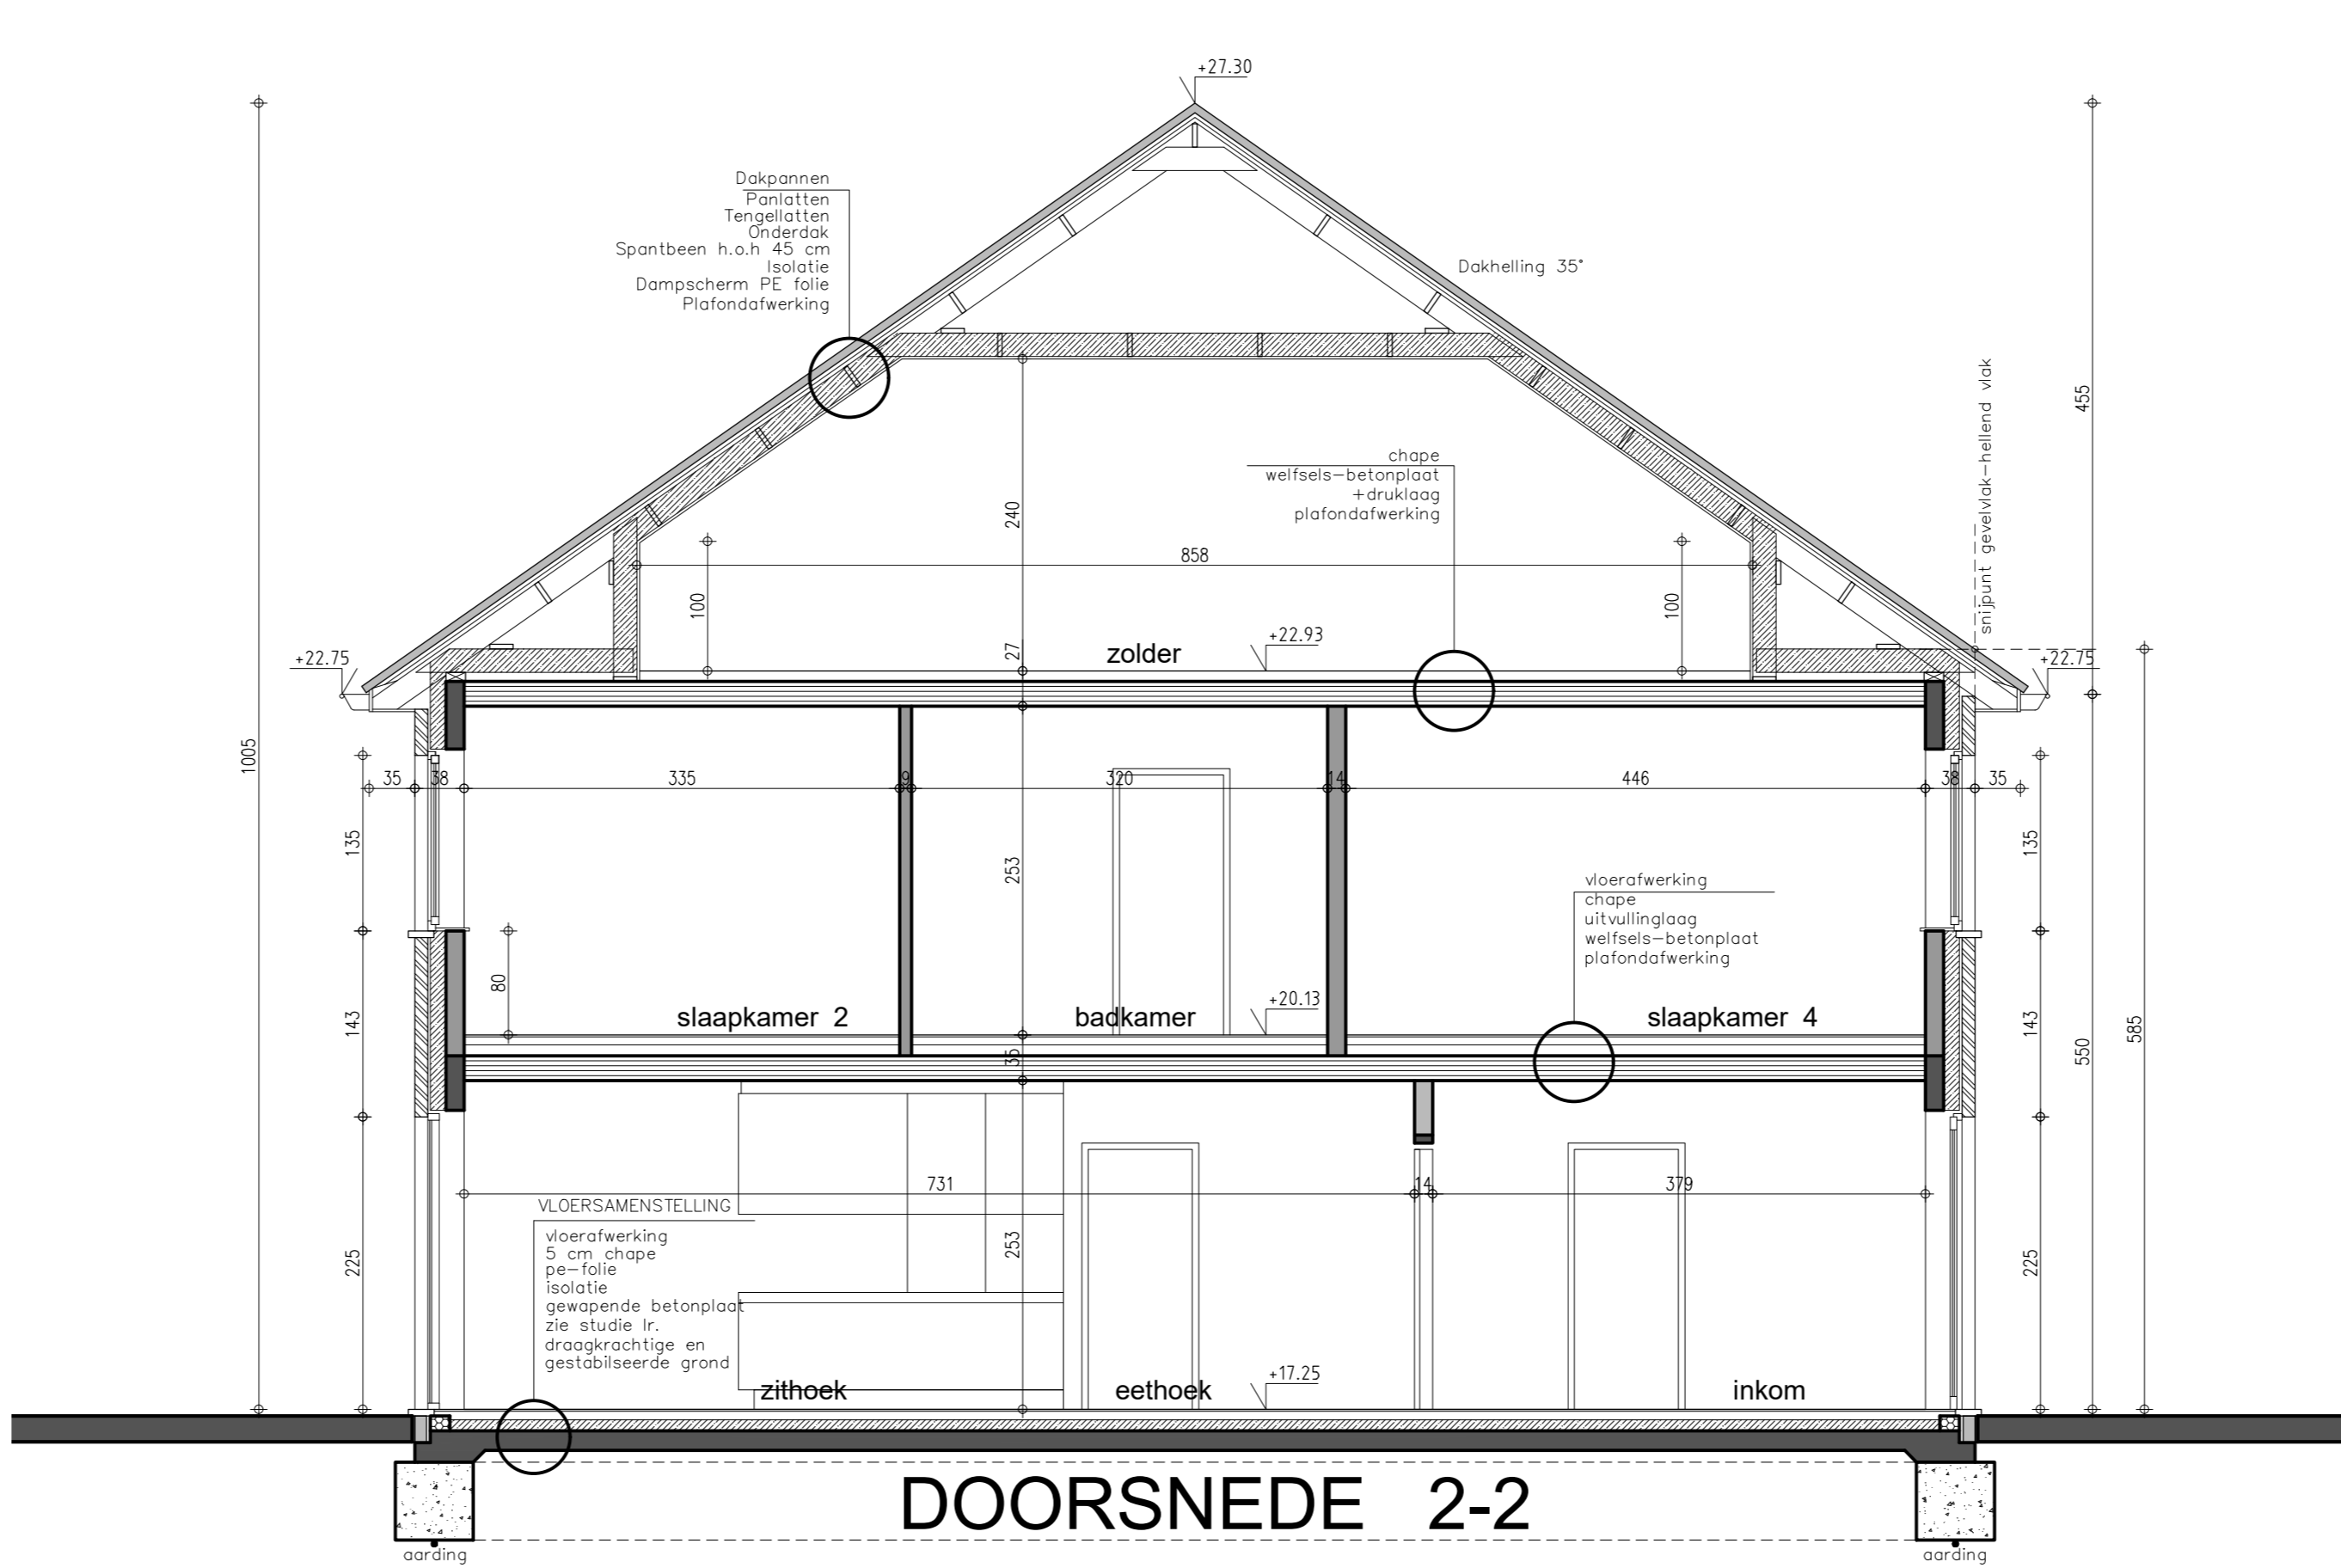

DOORSNEDE 2-2

kenmerk : 01/03/2022 ONTWERP	
kenmerk : 25/02/2022 VOORONTWERP	
PROVINCIE	West-Vlaanderen
GEMEENTE	OOSTKAMP 8020
ONTWERP	bouwen van een koppelwoning
LIGGING	VRILATENSTRAAT LOT 2-3
KADASTER	5 de afd Ruddervoorde Sec. H deel van nr. 139 L
PLAN	GEVELS - DOORSNEDEN
BOUWHEER	WONINGBOUW BLOMME bvba zaakvoerder dhr. Pieter Blomme Roeseleersweg 12 8820 TORHOUT
ONTWERPER	A-PLAN ARCHITECT PIET STEYAERT 0475 45 49 23 ZEEDIJK 8 8620 NIEUWPOORT
piet@pietsteyaert.be	
goedgekeurd	
DE AANNEMER	DE OPDRACHTGEVER
schaal: 1/50	2/2
schaal: 1/200	LOT 2-3