
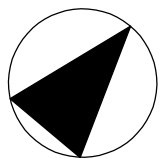
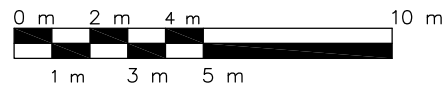


# inplantingsplan 1/200

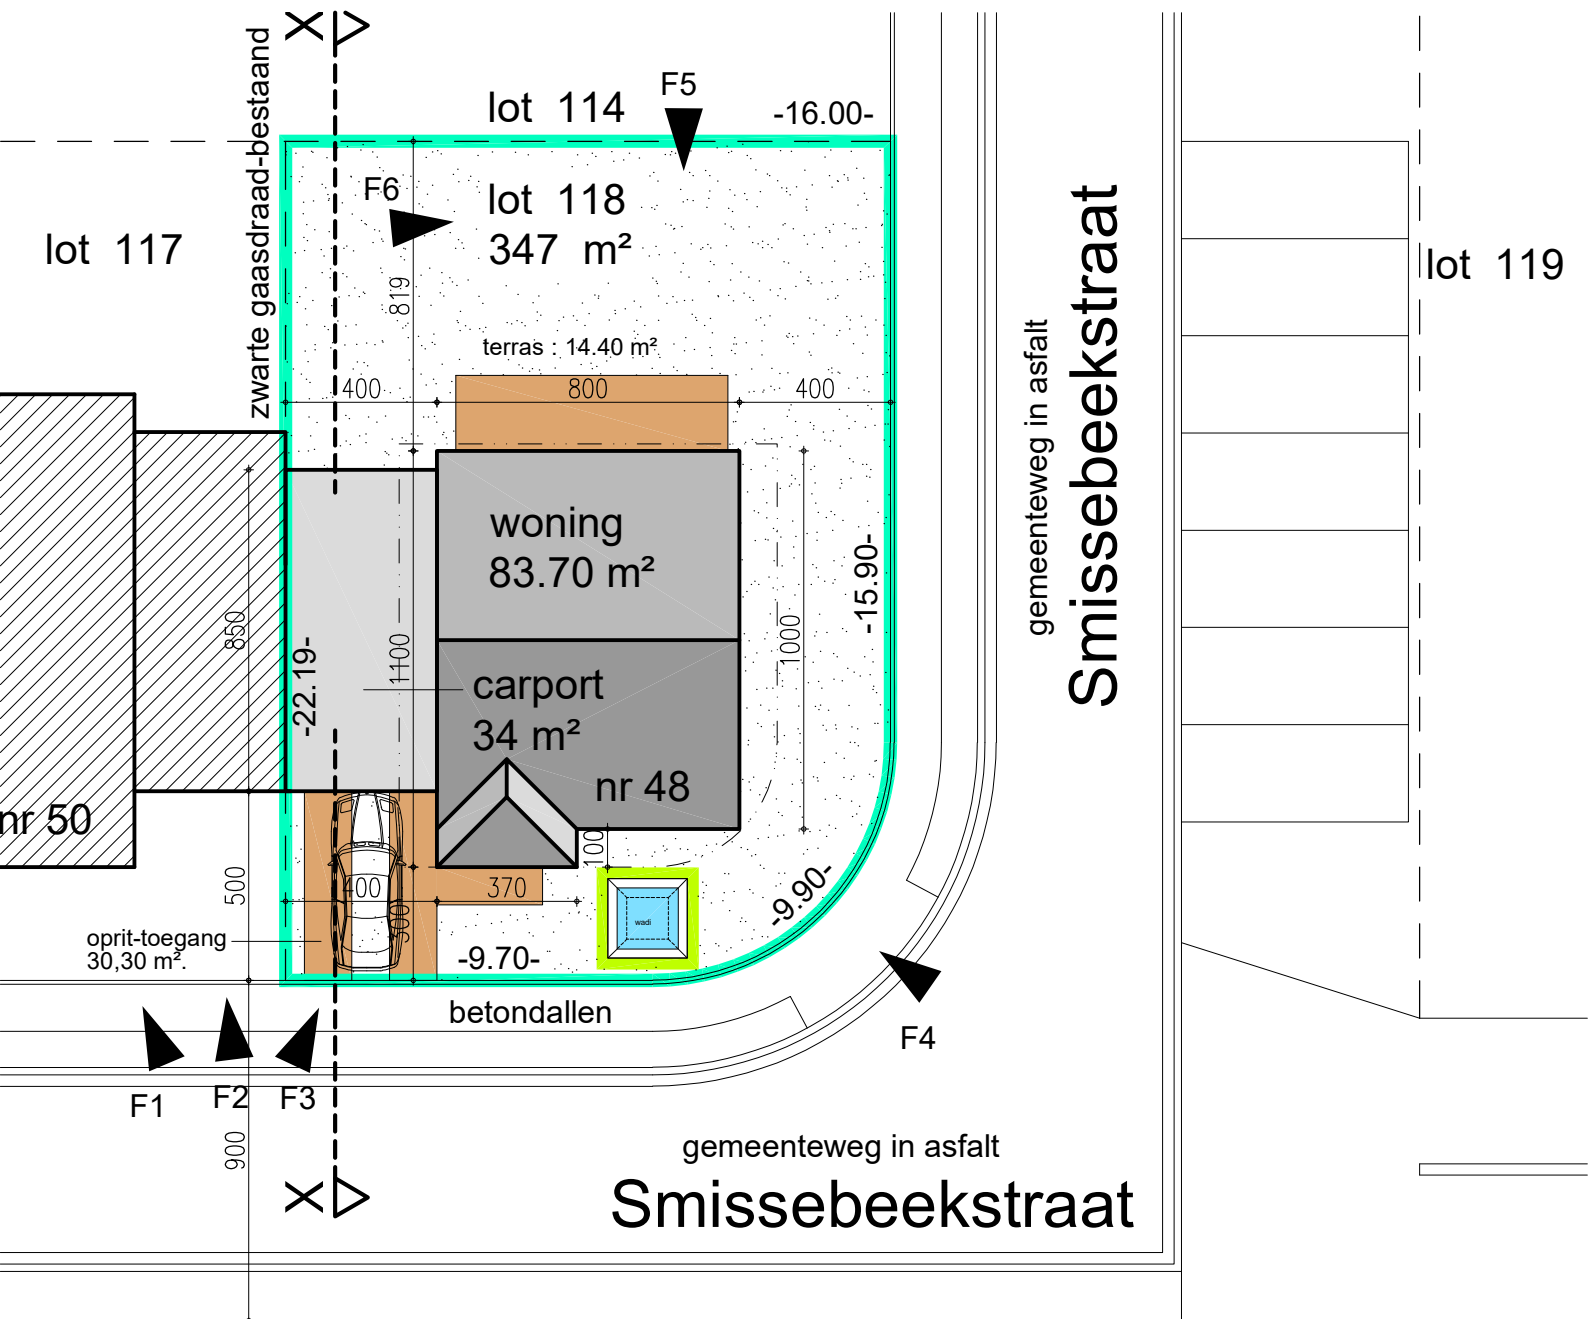

ONTWERPER

A-PLAN  
ARCHITECT

PIET STEYAERT 0475 45 49 23  
ZEEDIJK 8  
8620 NIEUWPOORT

bouwen van een woning

piet.steyaert@myonline.be