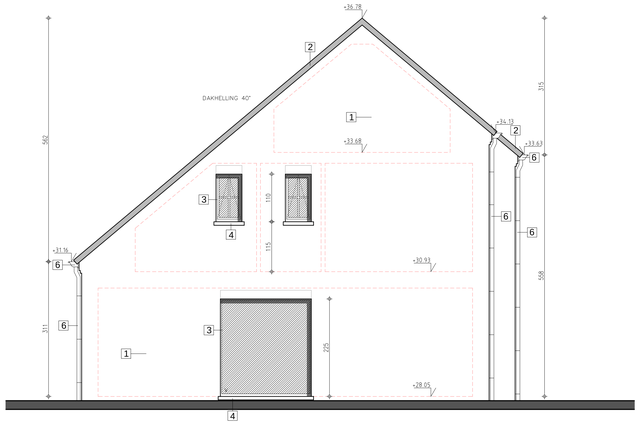

zijgevel links lot 2 1/50

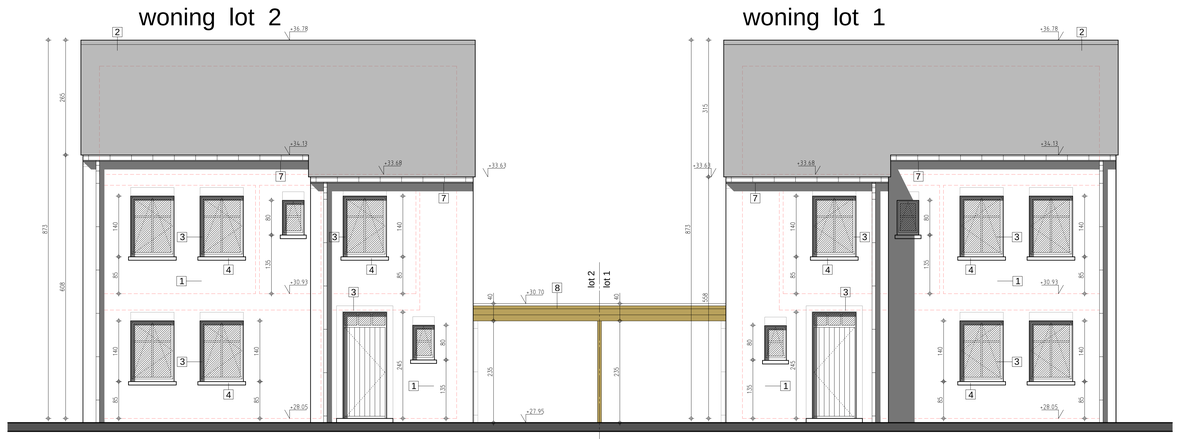

voorgevel 1/50

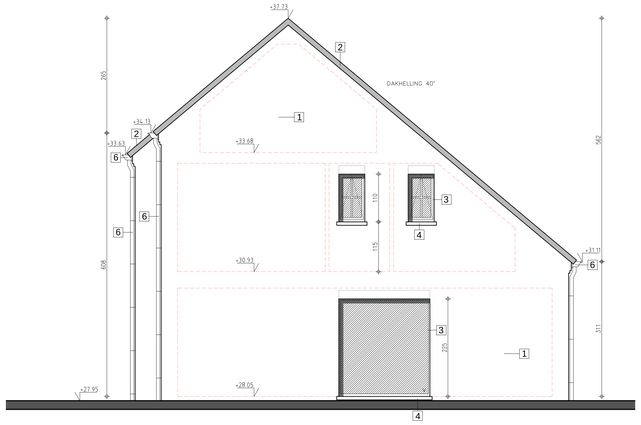

zijgevel rechts lot 1 1/50

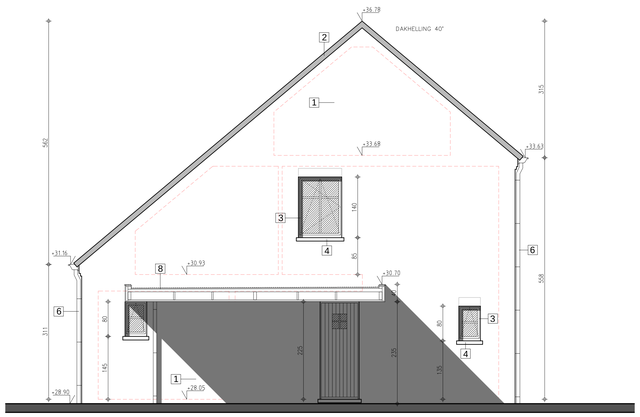

zijgevel rechts lot 2 1/50

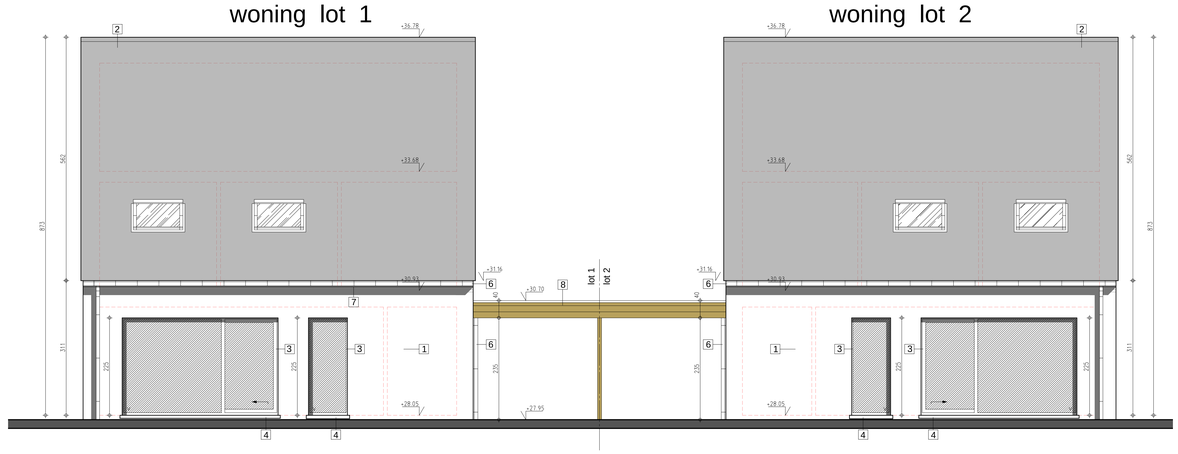

achtergevel 1/50

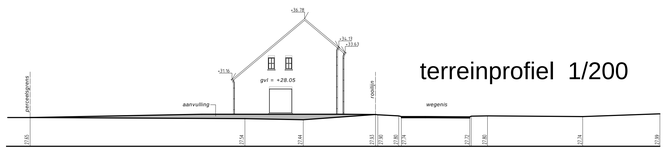

terreinprofiel 1/200

inplantingsplan 1/200

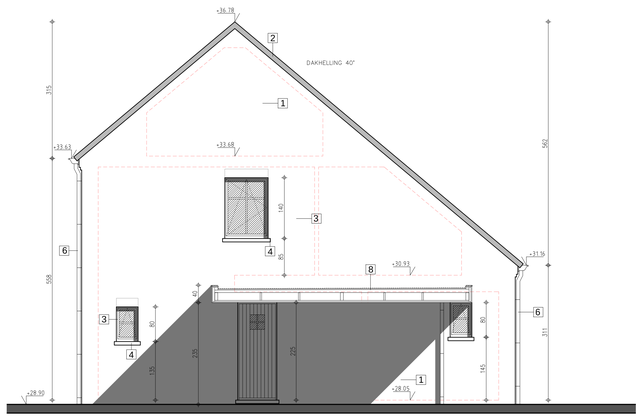

zijgevel links lot 2 1/50

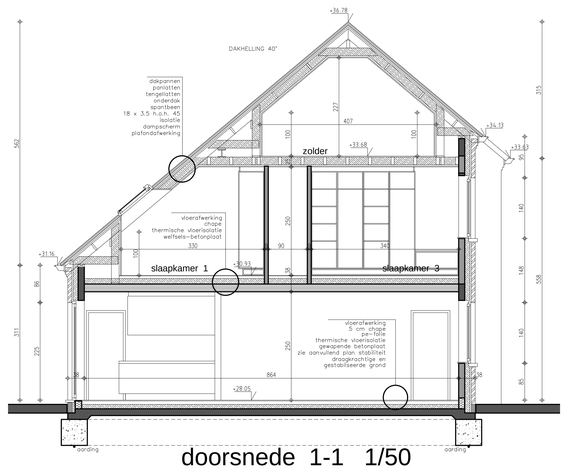

doorsnede 1-1 1/50

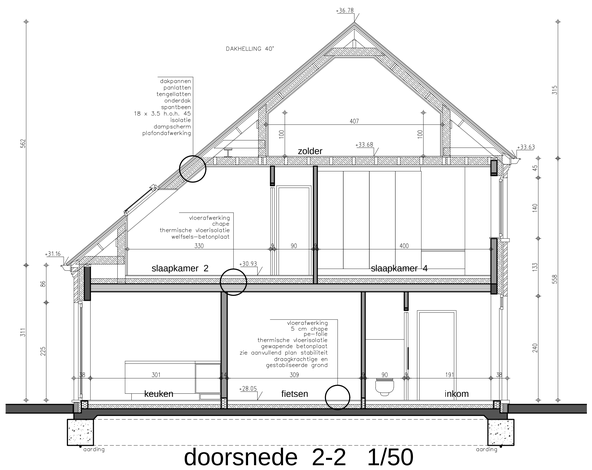

doorsnede 2-2 1/50

legende

- DRAGEND METSELWERK OF SCHEIDINGSWANDEN
- PARAMENT
- GEWAPEND BETON
- FUNDERINGSBETON
- ISOLERENDE STEEN

riolering
- rwa
- dwa
- fecaliën

min. dekking 25 cm
min. helling 1,5 cm / m
alle rioolbuizen ⌀110

GEVELMATERIALEN

-1- Vormsteen : kleur = genuanceerd oranje-rood tot zwart-bruin met witte en grijze cementresten
-2- Dak : dakpan - zwart
-3- Schrijnwerk : PVC-antraciet
-4- Dorpels : blauwe hardsteen
-5- Portiek : blauwe hardsteen
-6- Rw-geleider - goten : zink
-7- Staande band : Ayous

kenmerk : 02/10/2024 ONTWERP
kenmerk : 30/08/2024 VOORONTWERP 2
kenmerk : 24/08/2024 VOORONTWERP 1

PROVINCIE West—Vlaanderen

GEMEENTE LICHTERVELDE 8810

ONTWERP bouwen van twee woningen

LIGGING Ouderwijk lot 1–2

VERKAVELING Processieweg – Leysafortfortstraat V/462/1

PLAN GEVELS - DOORSNEDEN

BOUWHEER WONINGBOUW BLOMME bv
zaakvoerder dhr. Pieter Blomme
Roeselaarseweg 12
8820 TORHOUT

ONTWERPER A–PLAN ARCHITECT PIET STEYAERT 0475 45 49 23
ZEEDIJK 8
8620 NIEUWPOORT

piet.steyaert@myonline.be

goedgekeurd

DE AANNEMER DE OPDRACHTGEVER

LOTEN 1–2 schaal:1/50

2/2