




RECHTERZIJGEVEL




LINKERZIJGEVEL

TOEGANG
ONDERGRONDSE
PARKERGARAGE

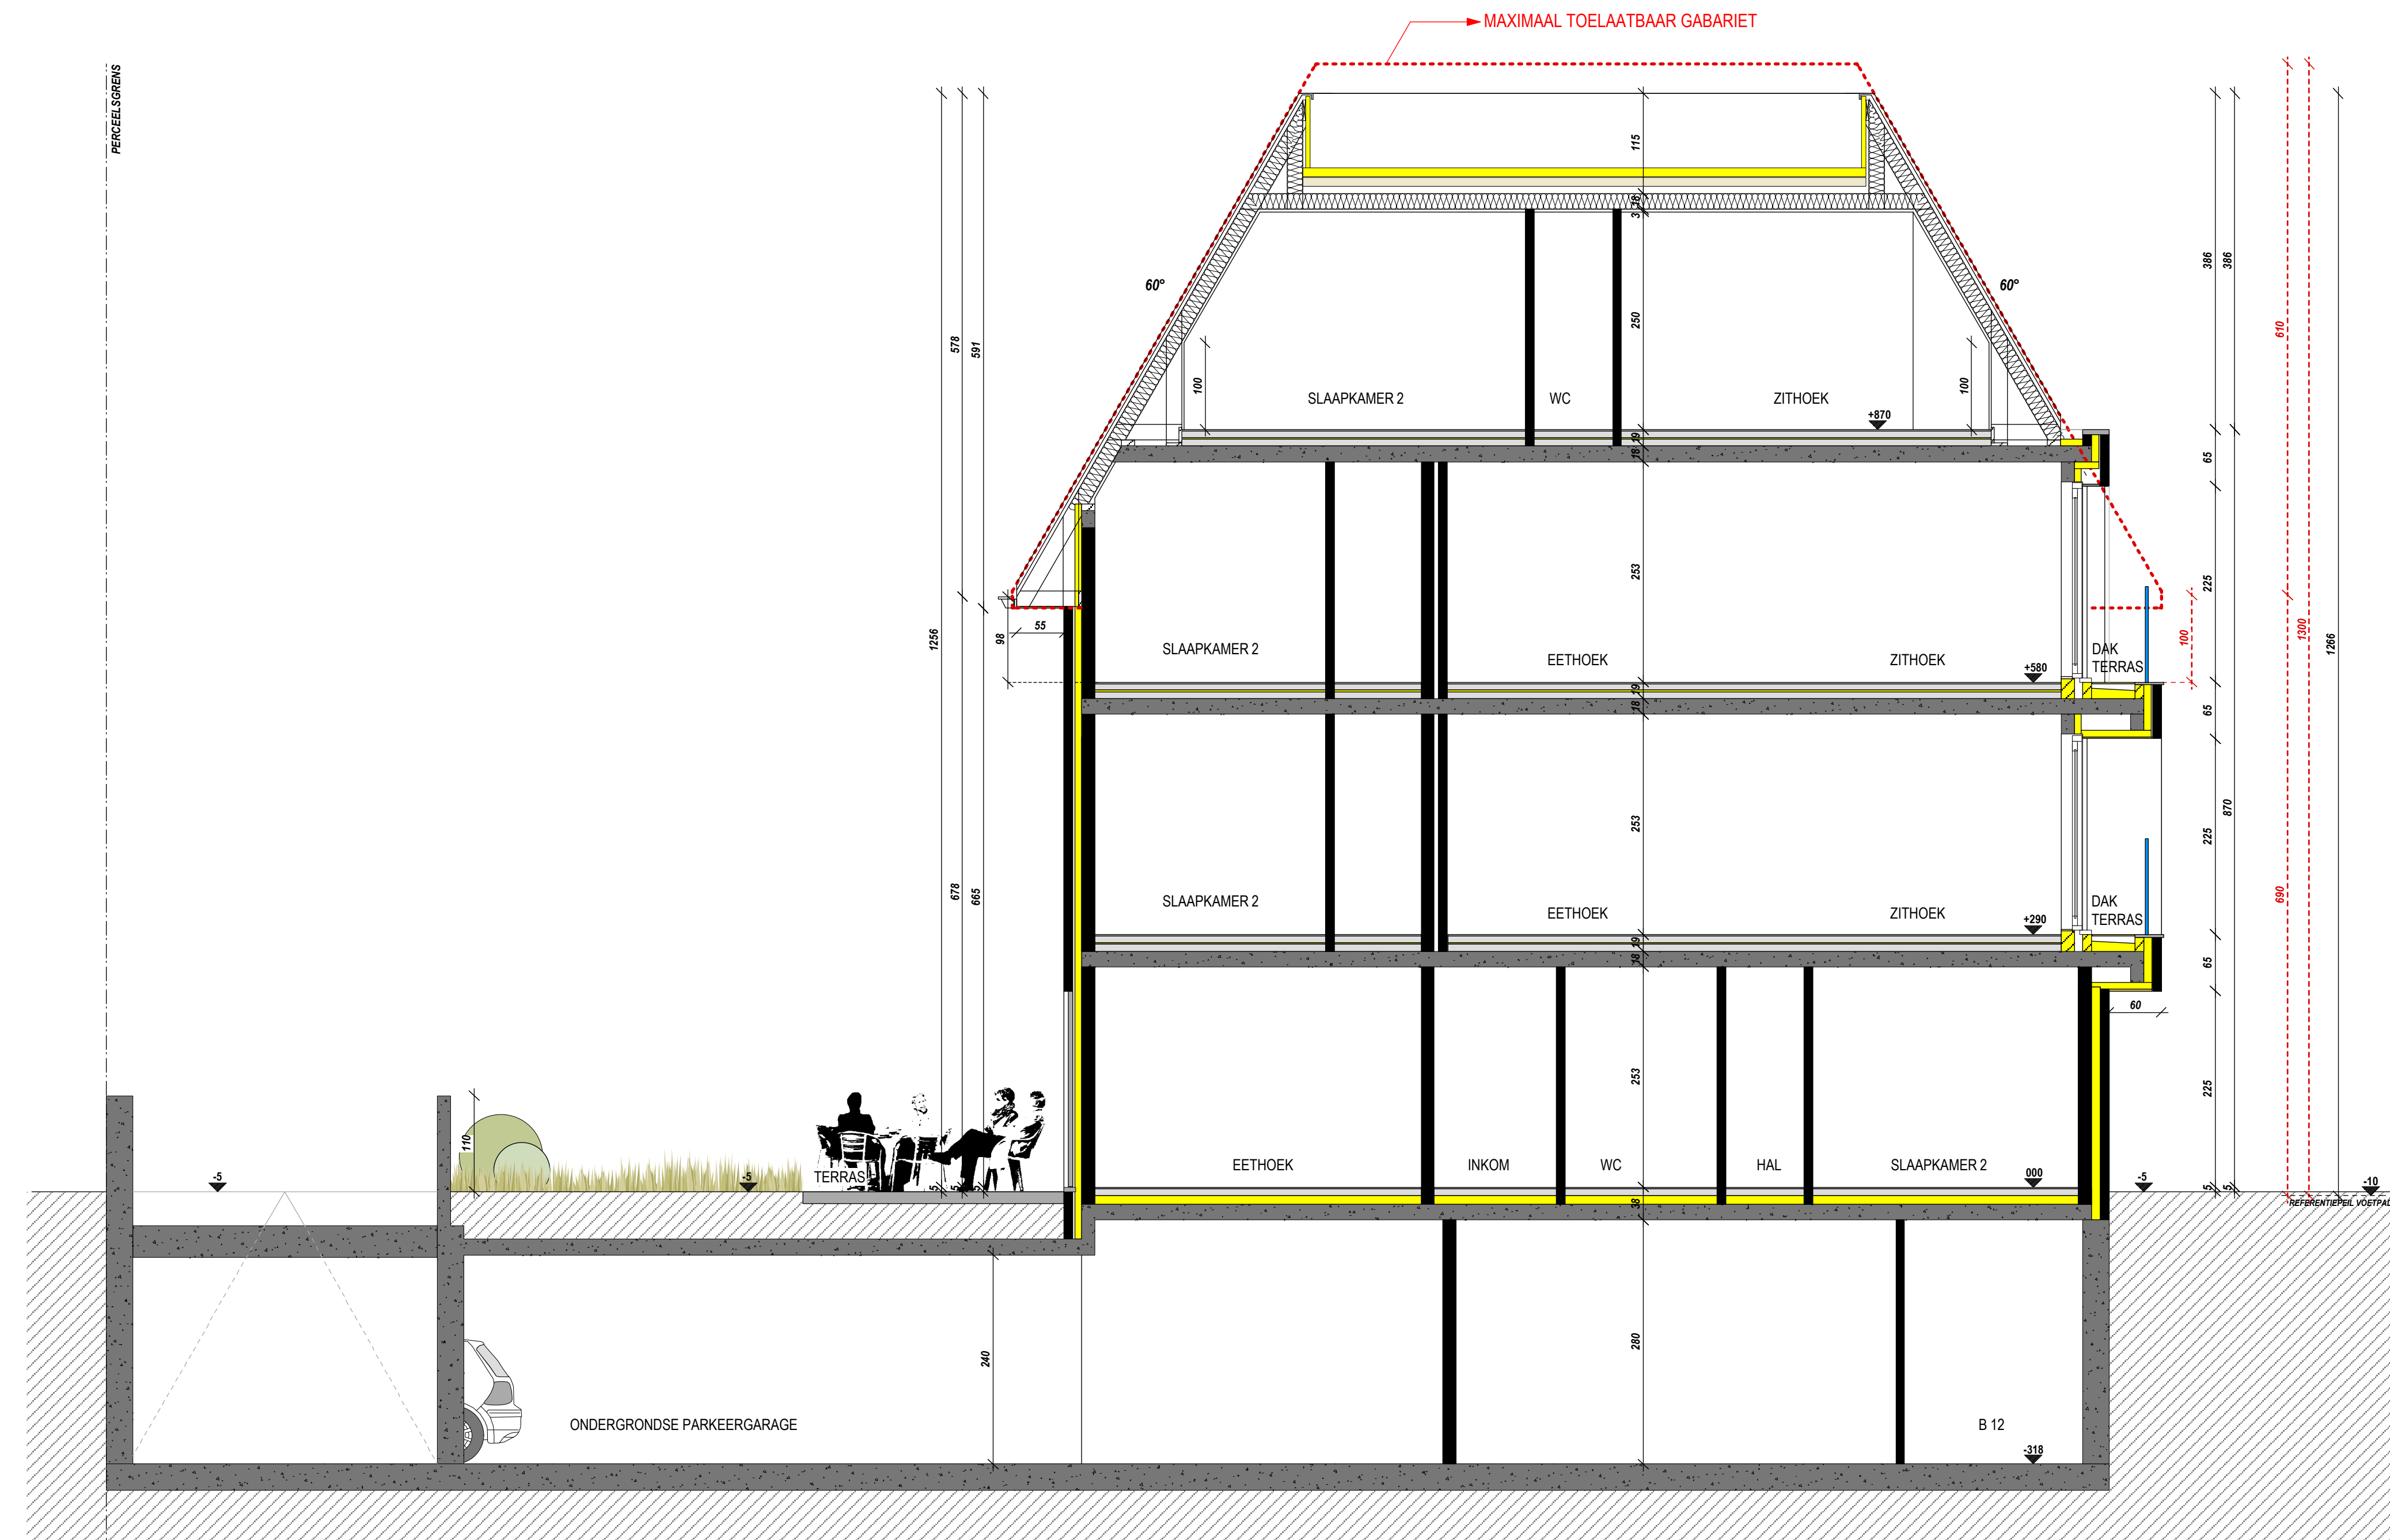

DOORSNEDE BB'

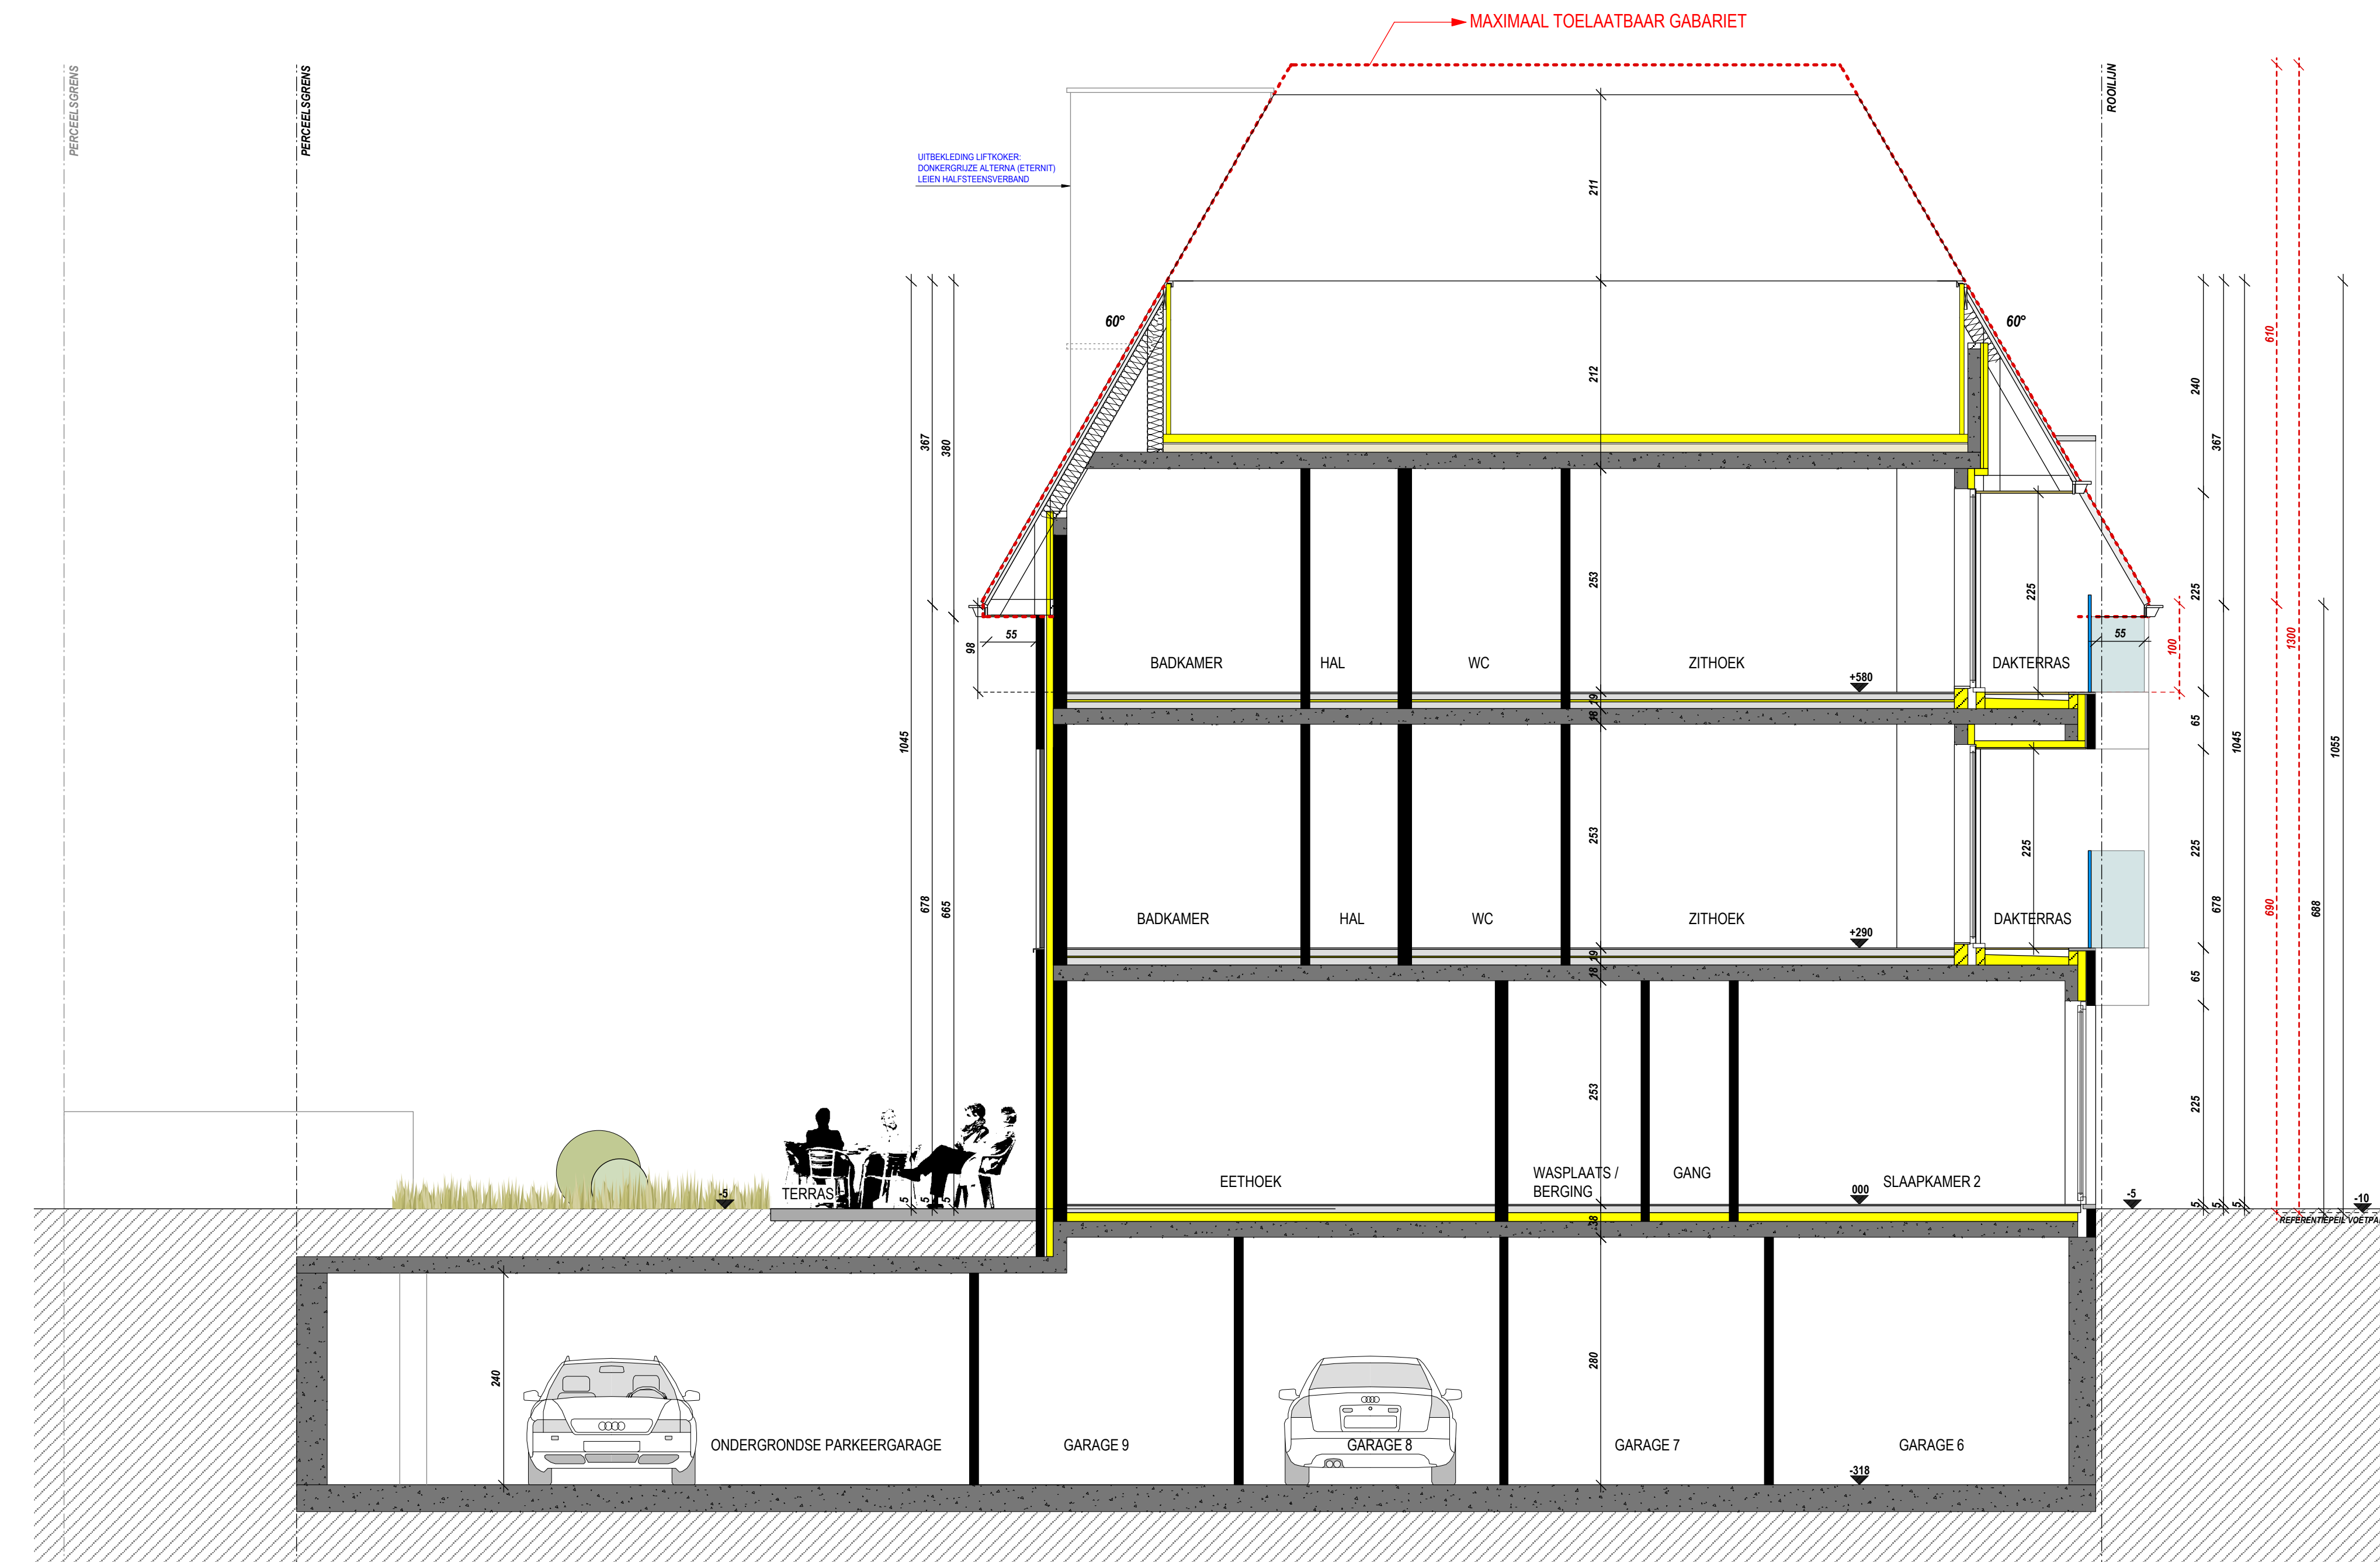

DOORSNEDE AA'

AARD : BOUWEN VAN EEN MEERGESZONDING MET 17 WOONEENHEDEN EN 6 KOPPELWOONINGEN NA SLOPEN VAN DE BESTAANDE BEBOUWING.	
PROVINCIE : West- Vlaanderen	GEMEENTE : Zwevezele (Wingene)
STRAAT : Wingenesteenweg	
SECTIE : Afdeling 2 (ZNEVEZELE), Sectie C, nr. 0157L, 0158L3	View : / BPA nr. : 2
(NAAST NR 27)	Opn. : / dt. 15/09/2009
	Alingn. : / benaming : "De Hilar"
OPDRACHTGEVER(S)	CREON RED Kapellestraat 117 8020 Oostkamp
GEBRUIKTE MATERIELEN MEERGESZONDING: pleister : beige grys gemarmorerde gevelsteen plint : donker dakbedekking : zwart vloer : blauw hardsteen muren : aluminium extrusie traploping : K11 RIV-afsluiting : geborsteld koperstaal C.V. : verwarmd GEBRUIKTE MATERIELEN HOOFDINGANG: pleister : beige grys en donk. bruin gemarmorerde gevelsteen plint : donker dakbedekking : antiecoke gepolijste dakpan vloer : blauw hardsteen venster : PVC grys + roestkleur en poort in hout traploping : K11 RIV-afsluiting : zink C.V. : verwarmd	HELESGANGEN: A : AANPAASBAAR VOLGENS ANDERE BEBOUWING 20.10.13 1P B : C : D : E : F : G : H : I : J :
Bij ondertekening van de bouwtekening (incl. de toelichting) verklaart de opdrachtgever(s) zich akkoord met de inhoud daarvan. Hetgeen van de plannen afwijken voor de bouwstart schriftelijk aan de architect te worden medegedeeld. De aanleg van de werken onder de afdeling te verrichten, tenaamde de afdeling van de gemeente van de opdrachtgever(s) voor bepaalde gedeeltes en gebouwen, voortvloeiende uit deze ontwerp te handhaven (PB 18/188 - 62/27). Hetgeen in uitvoering, met uitzondering van de gemeentelijke, worden uitgevoerd en aan de gemeente afgeleverd.	
ARCHITECTENBURO BERKEIN Bellefleurstraat 50 9800 Aalst Tel. 03 227 88 20 Fax 03 227 88 20 info@architectenburo-berkein.com Orde Architecten Oost-Vlaanderen	STADS- of GEMEENTEBESTUUR STEDENBOUW EN RUIMTELIJKE ORDENING
DOOSNR : 12.10.15.13	GETIEND : S.P.
DATEM : 26/02/13	SCHAAL : 1/50 a.s.
	AANTAL PLANS : 9
PLAN 09 : ZIJGEVELS EN DOORSNEDEN MEERGESZONDING	