

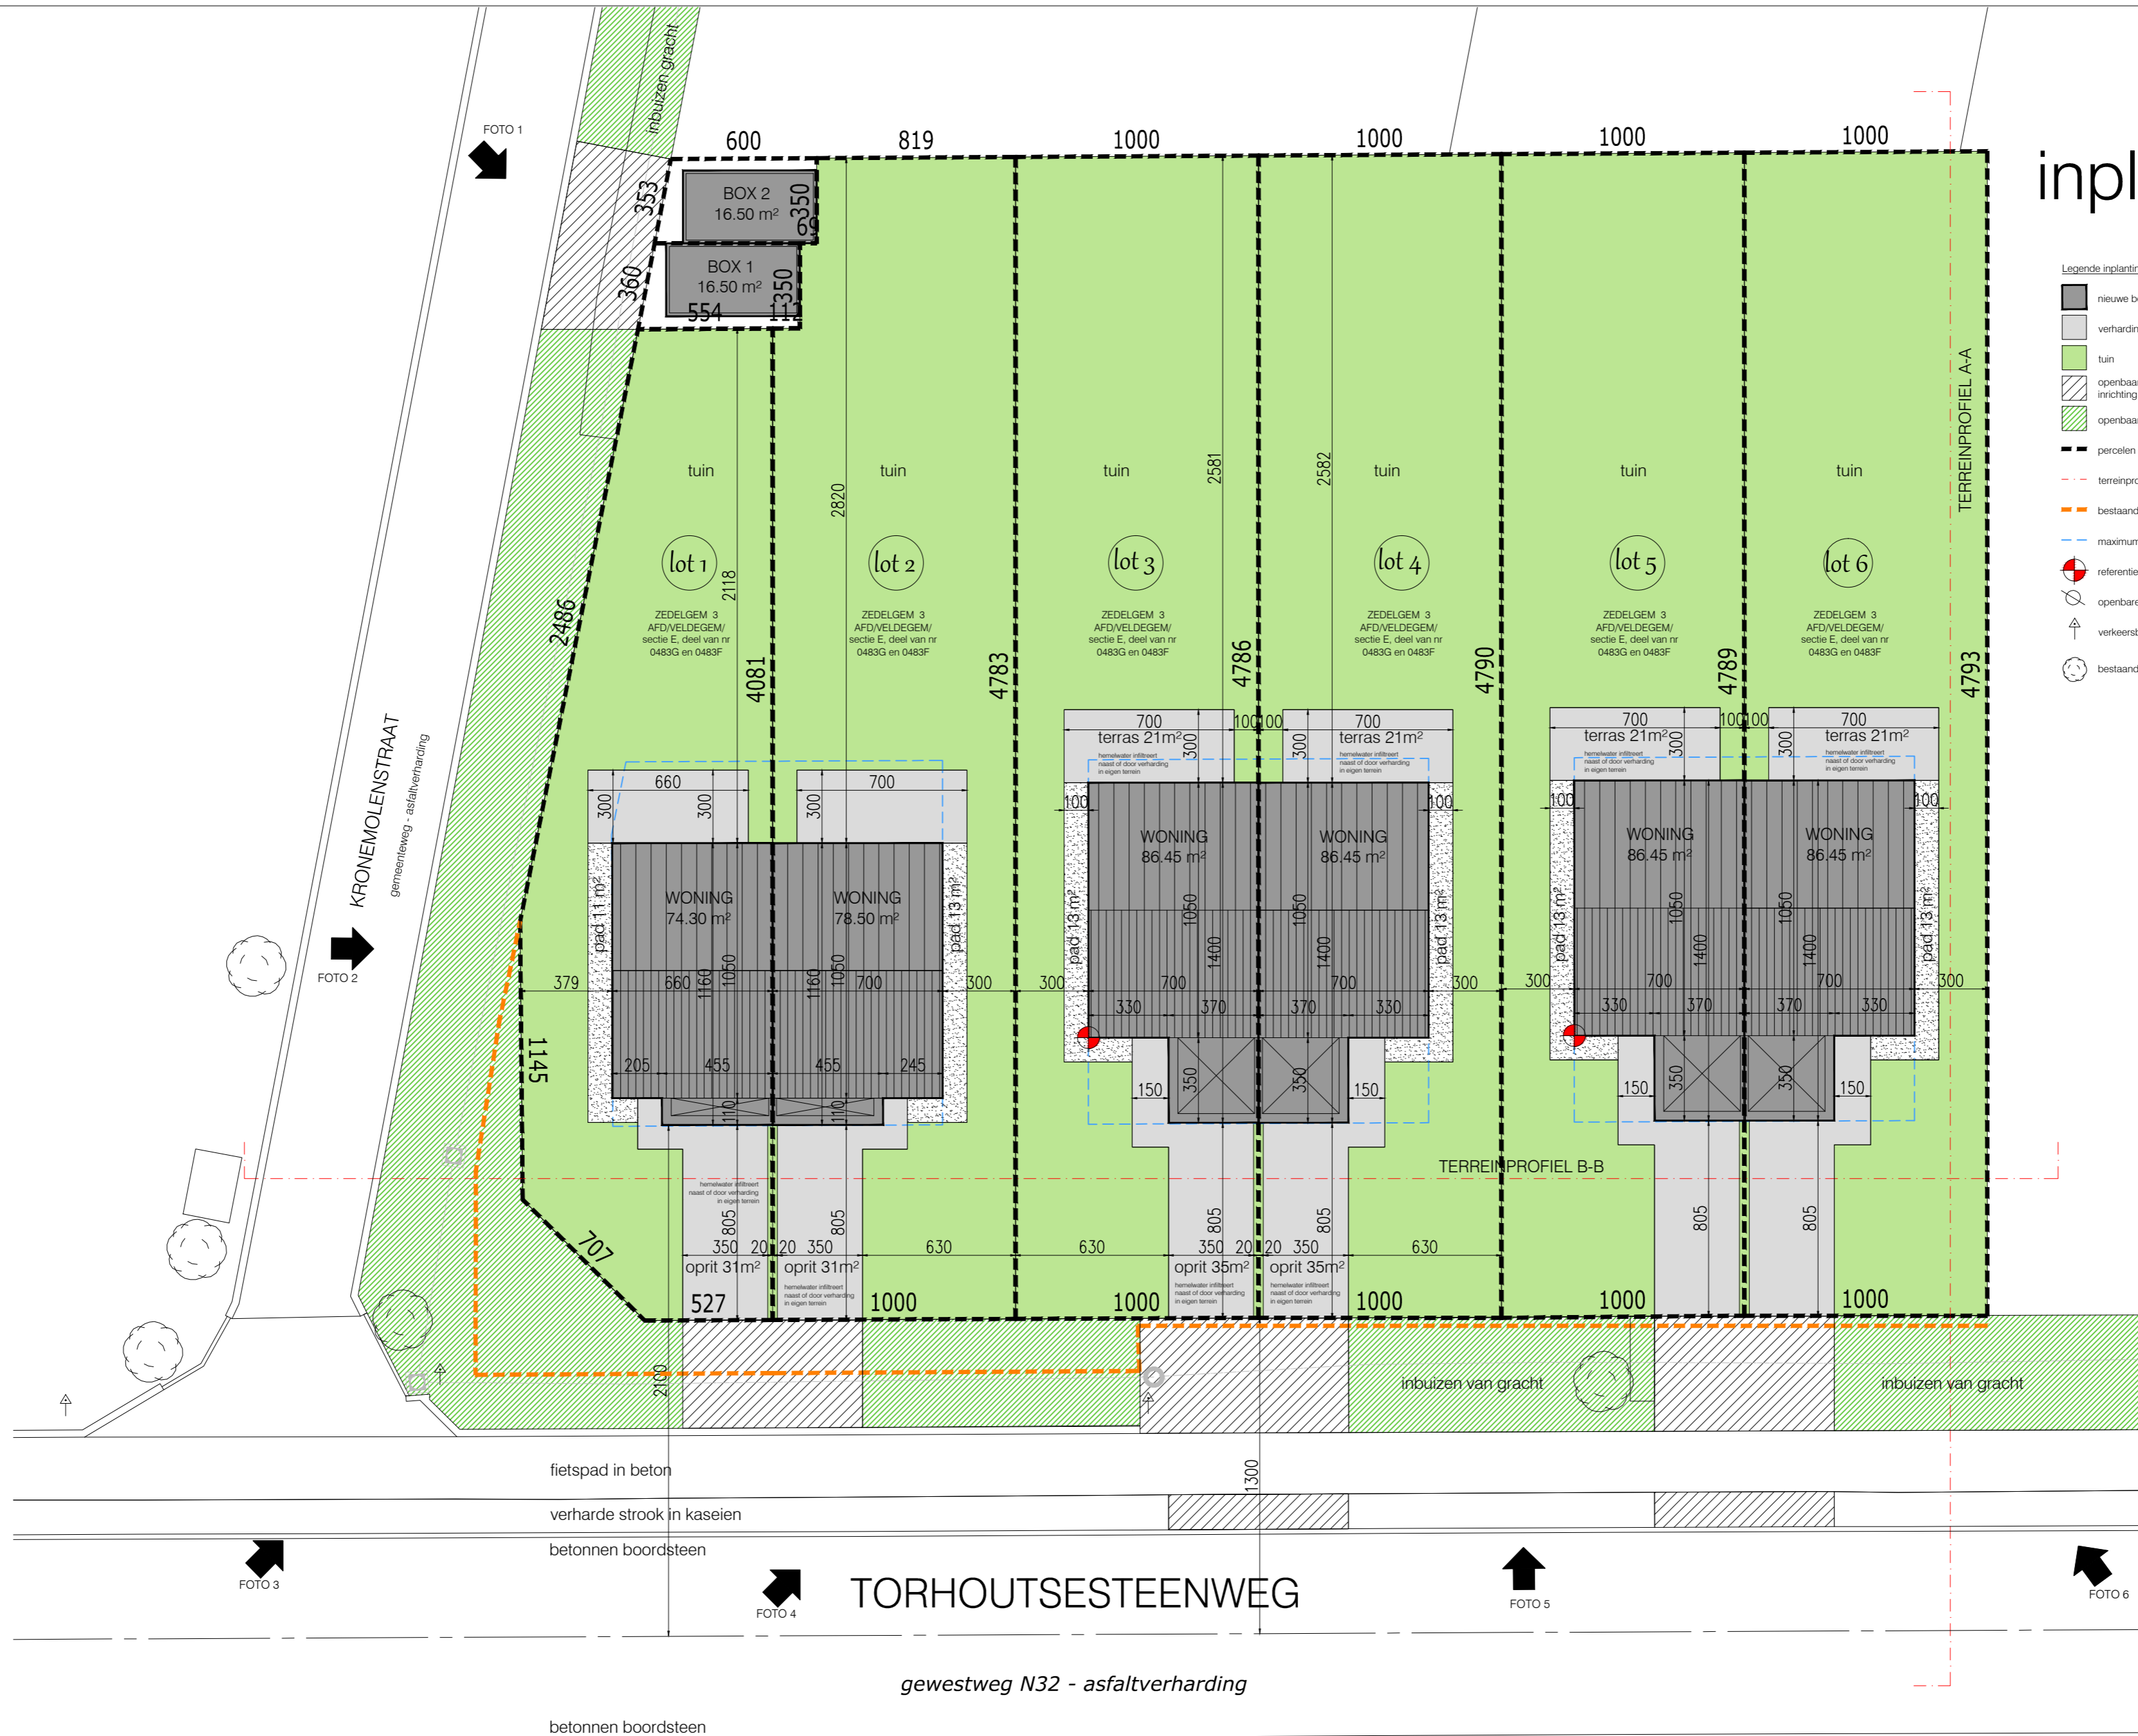


inplantingsplan

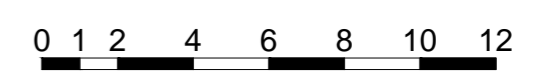

bouwen van 6 eengezinswoningen en 2 garages

Adres: Torhoutsesteenweg 382 8210 Veldegem - ZEDELGEM 3AFD/VELDEGEM / sectie E, deel van nr(s) 0483G 0483F
 Aanvrager: WONINGBOUW BLOMME BV Roeselaarseweg 12 8820 Torhout - info@pieterblomme.be - T 050 23 02 50
 Architect: ARCHITECTENBUREAU KARL CATTEAU bvba - Speldenstraat 19 - 9000 Gent - karl.catteau@telenet.be

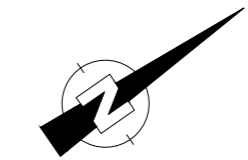

10/02/2022
 schaal 1/200
 A2