
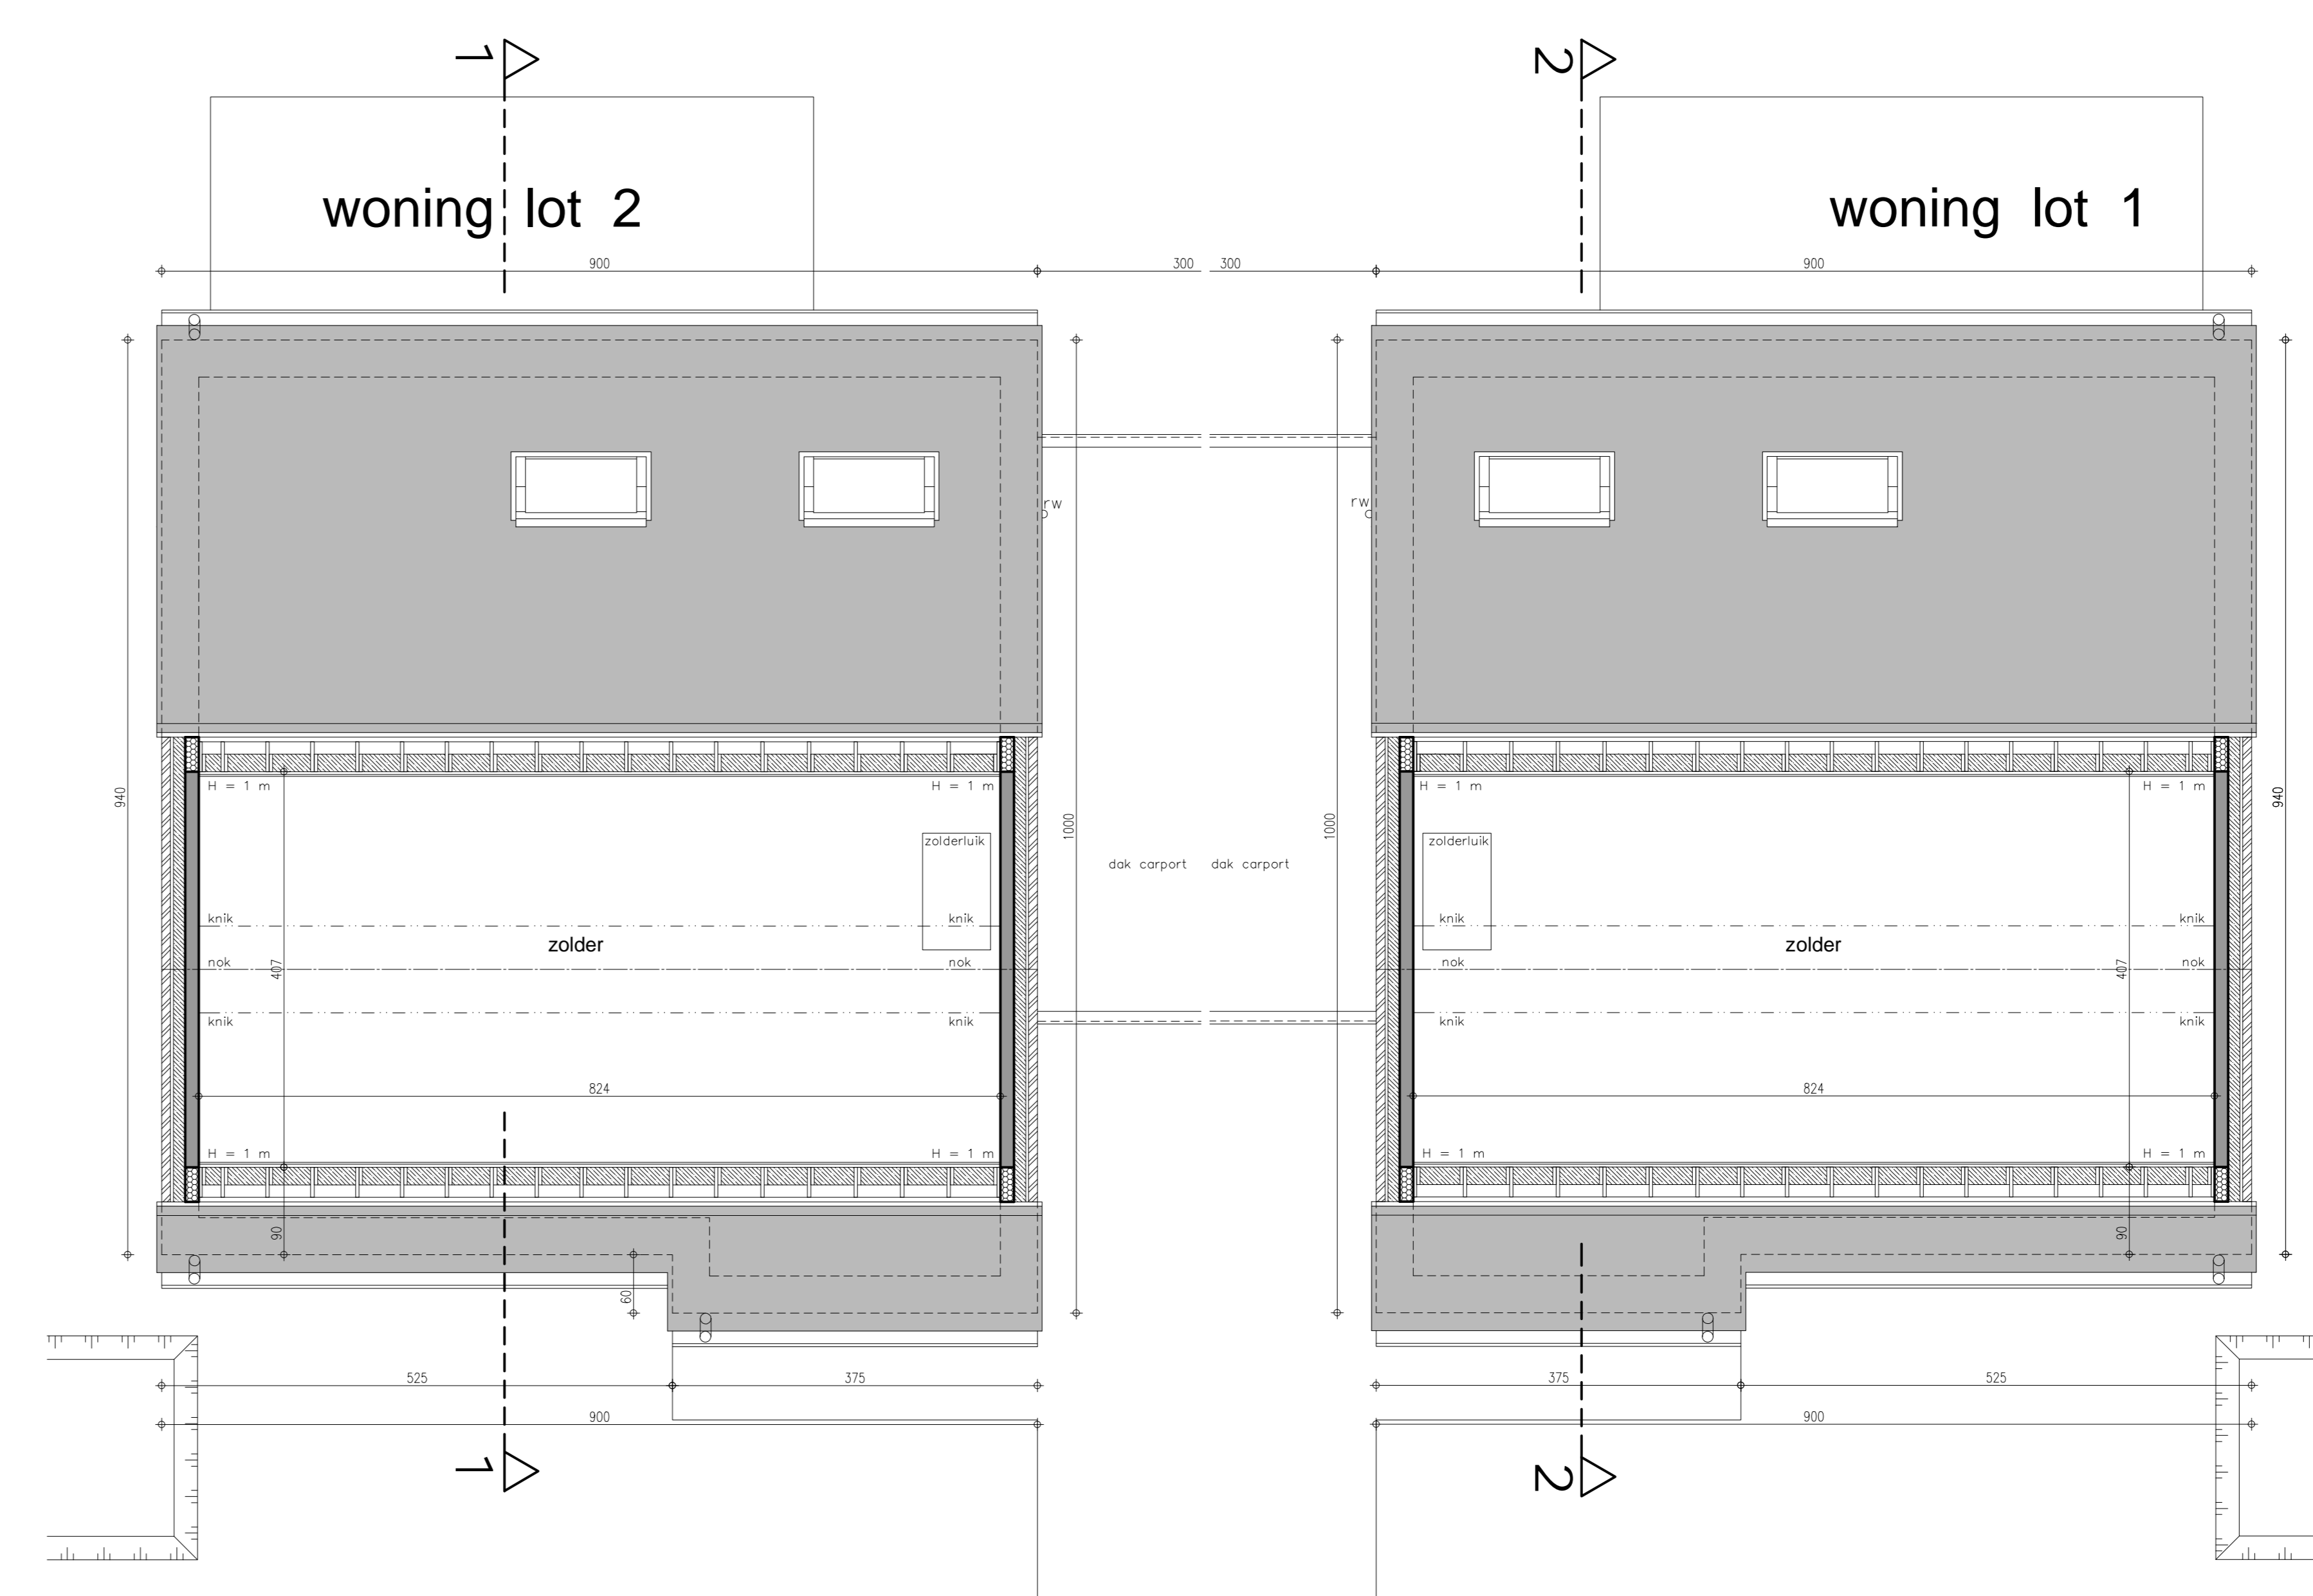


- legende**
- DRAGEND METSELWERK OF SCHEIDINGSWANDE
  - PARAMENT
  - GEWAPEND BETON
  - FUNDERINGSBETON
  - ISOLERENDE STEEN
- rieling**
- rko
  - sro
  - fecalif
- min. dekking 25 cm  
min. helling 1,5 cm / m  
alle rioolbuizen ø110

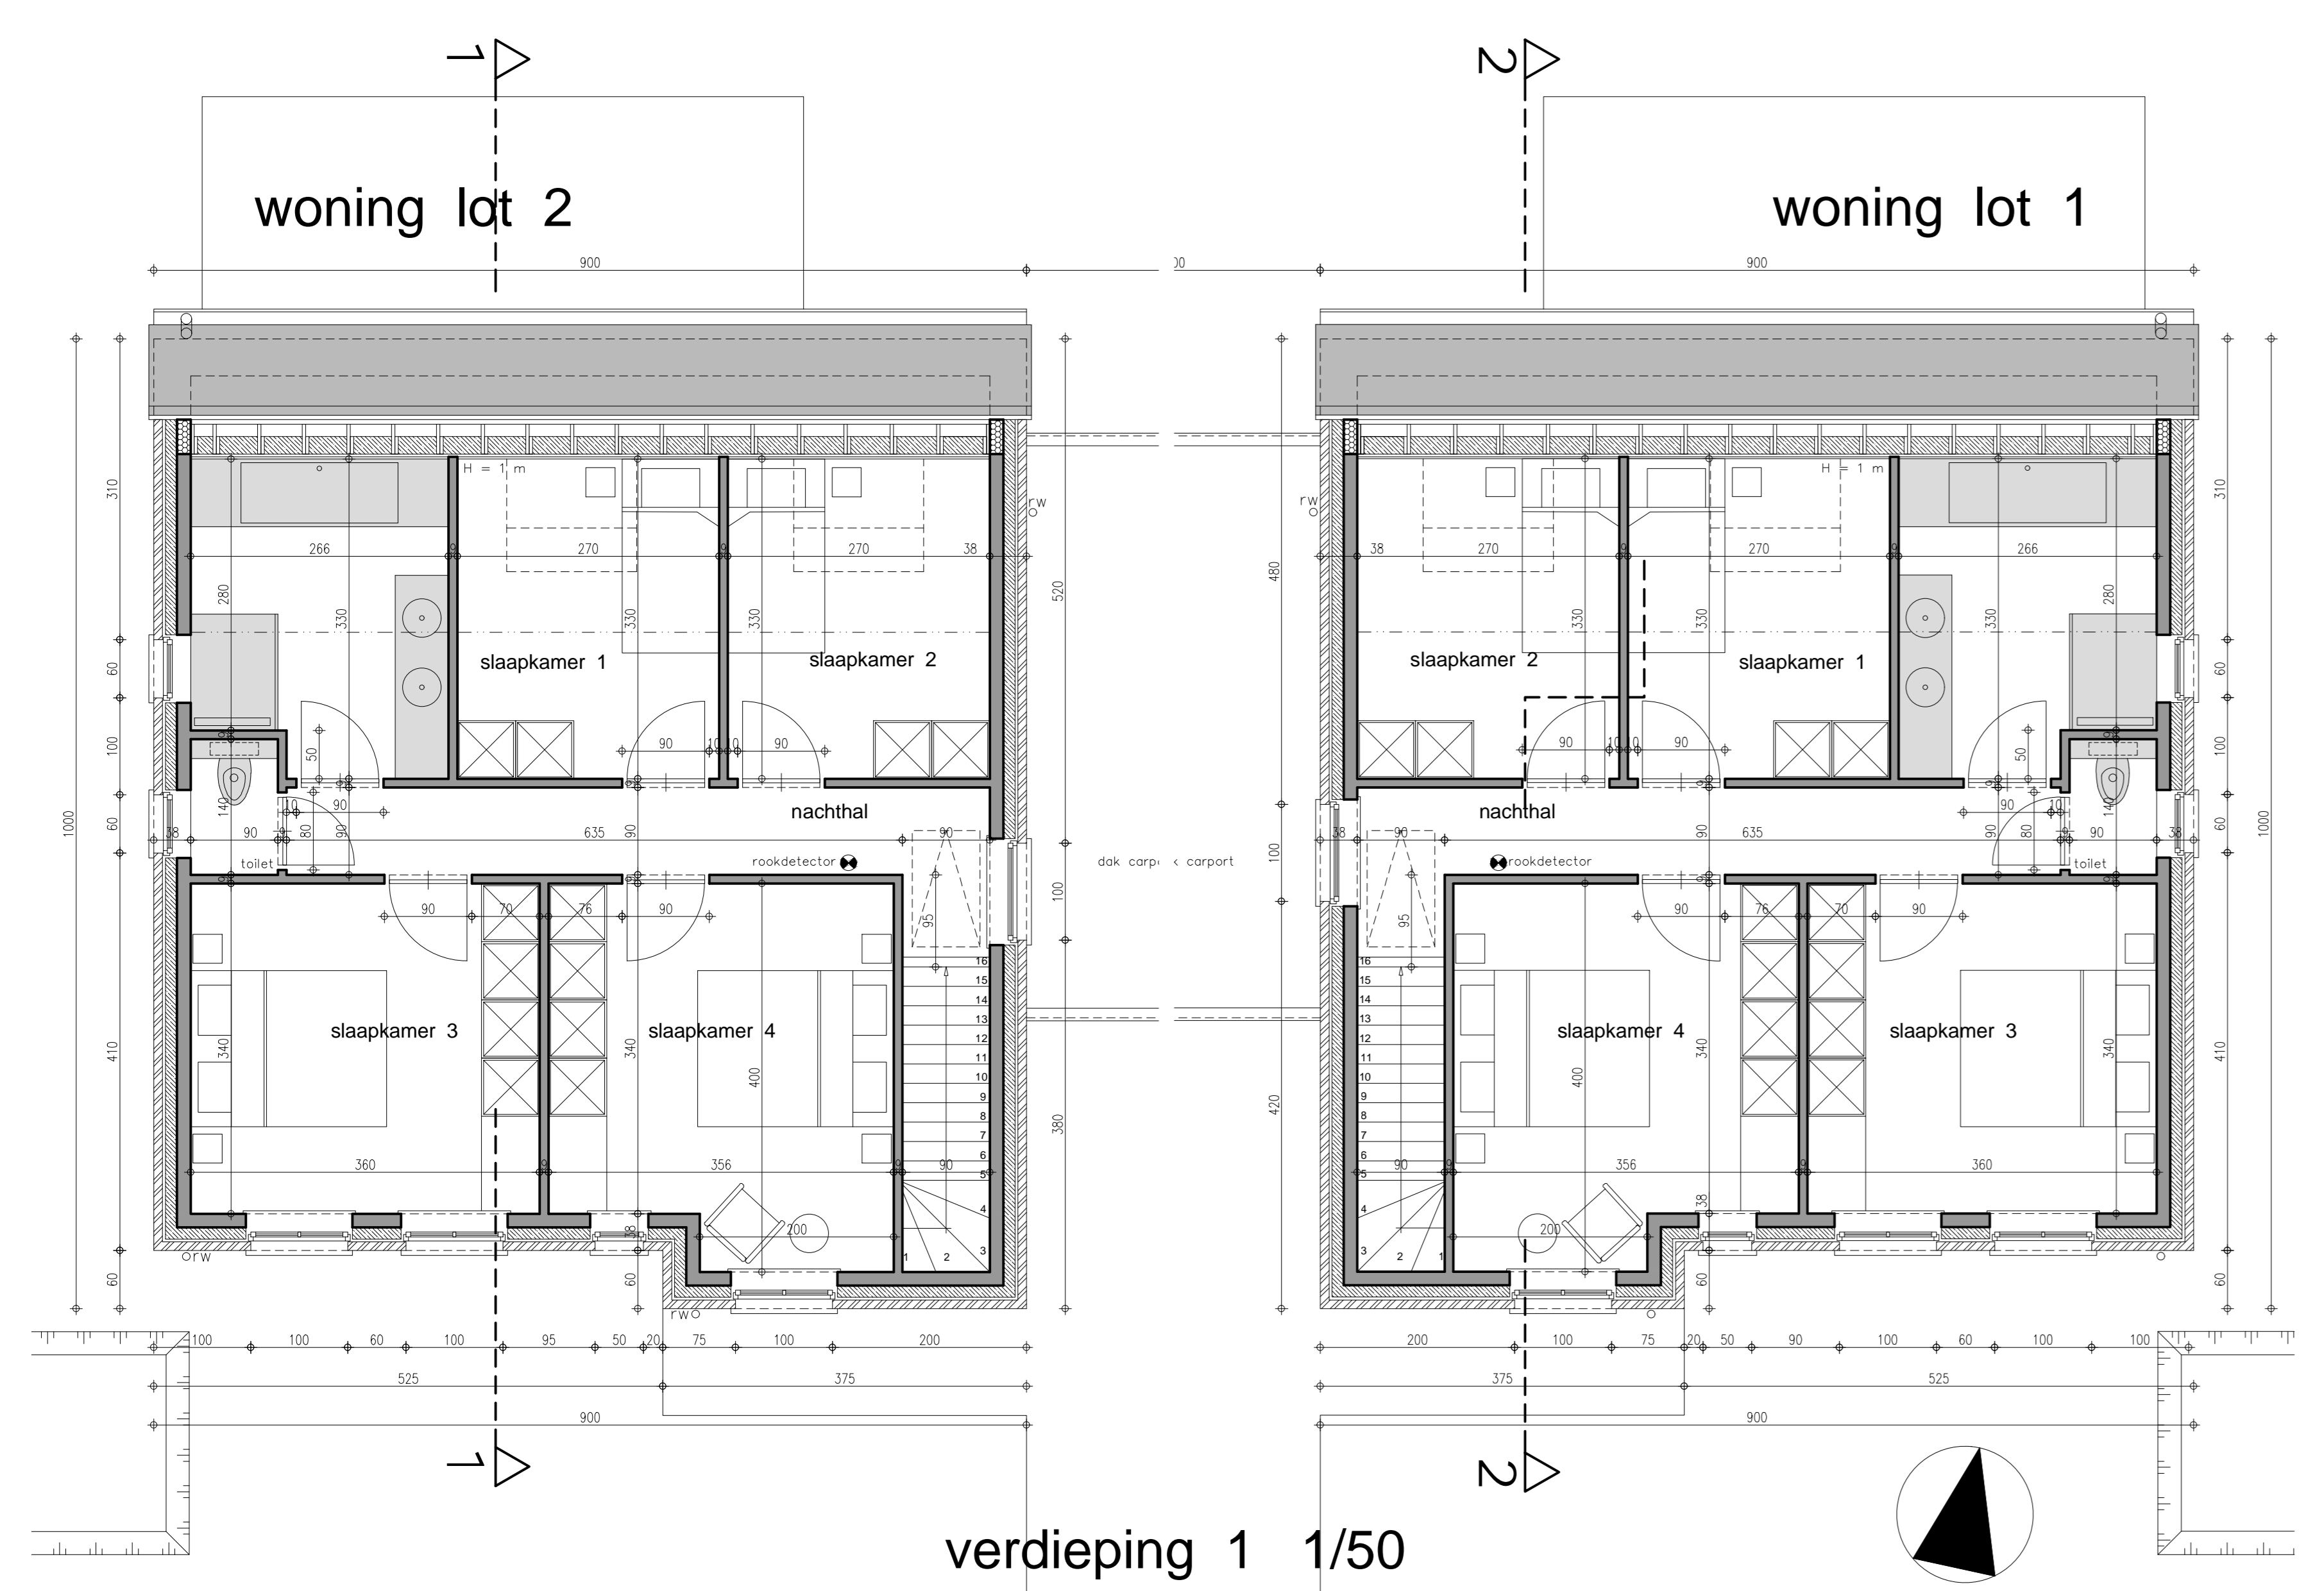

kenmerk : 02/10/2024 ONTWERP kenmerk : 30/08/2024 VOORKONTWERP 2 kenmerk : 24/08/2024 VOORKONTWERP 1	
PROVINCIE	West-Vlaanderen
GEMEENTE	LICHTERVELDE 8810
ONTWERP	<b>bouwen van twee woningen</b>
LIGGING	Oudervijk lot 1-2
VERKAVELING	Processieweg - Laysafortstraat V/462/1
PLAN	<b>GRONDPLANNEN</b>
BOUWHEER	<b>WONINGBOUW BLOMME bv</b> zaakvoerder dhr. Pieter Blomme Roelslootseweg 12 8820 TORHOUT
ONTWERPER	A-PLAN ARCHITECT PIET STEYAERT 0475 45 49 23 ZEEDIJK 8 8620 NIEUWPOORT
piet.steyaert@myonline.be	
goedgekeurd	
DE AANNEMER	DE OPDRACHTGEVER
LOTEN 1-2	1/2
schaal: 1/50	